


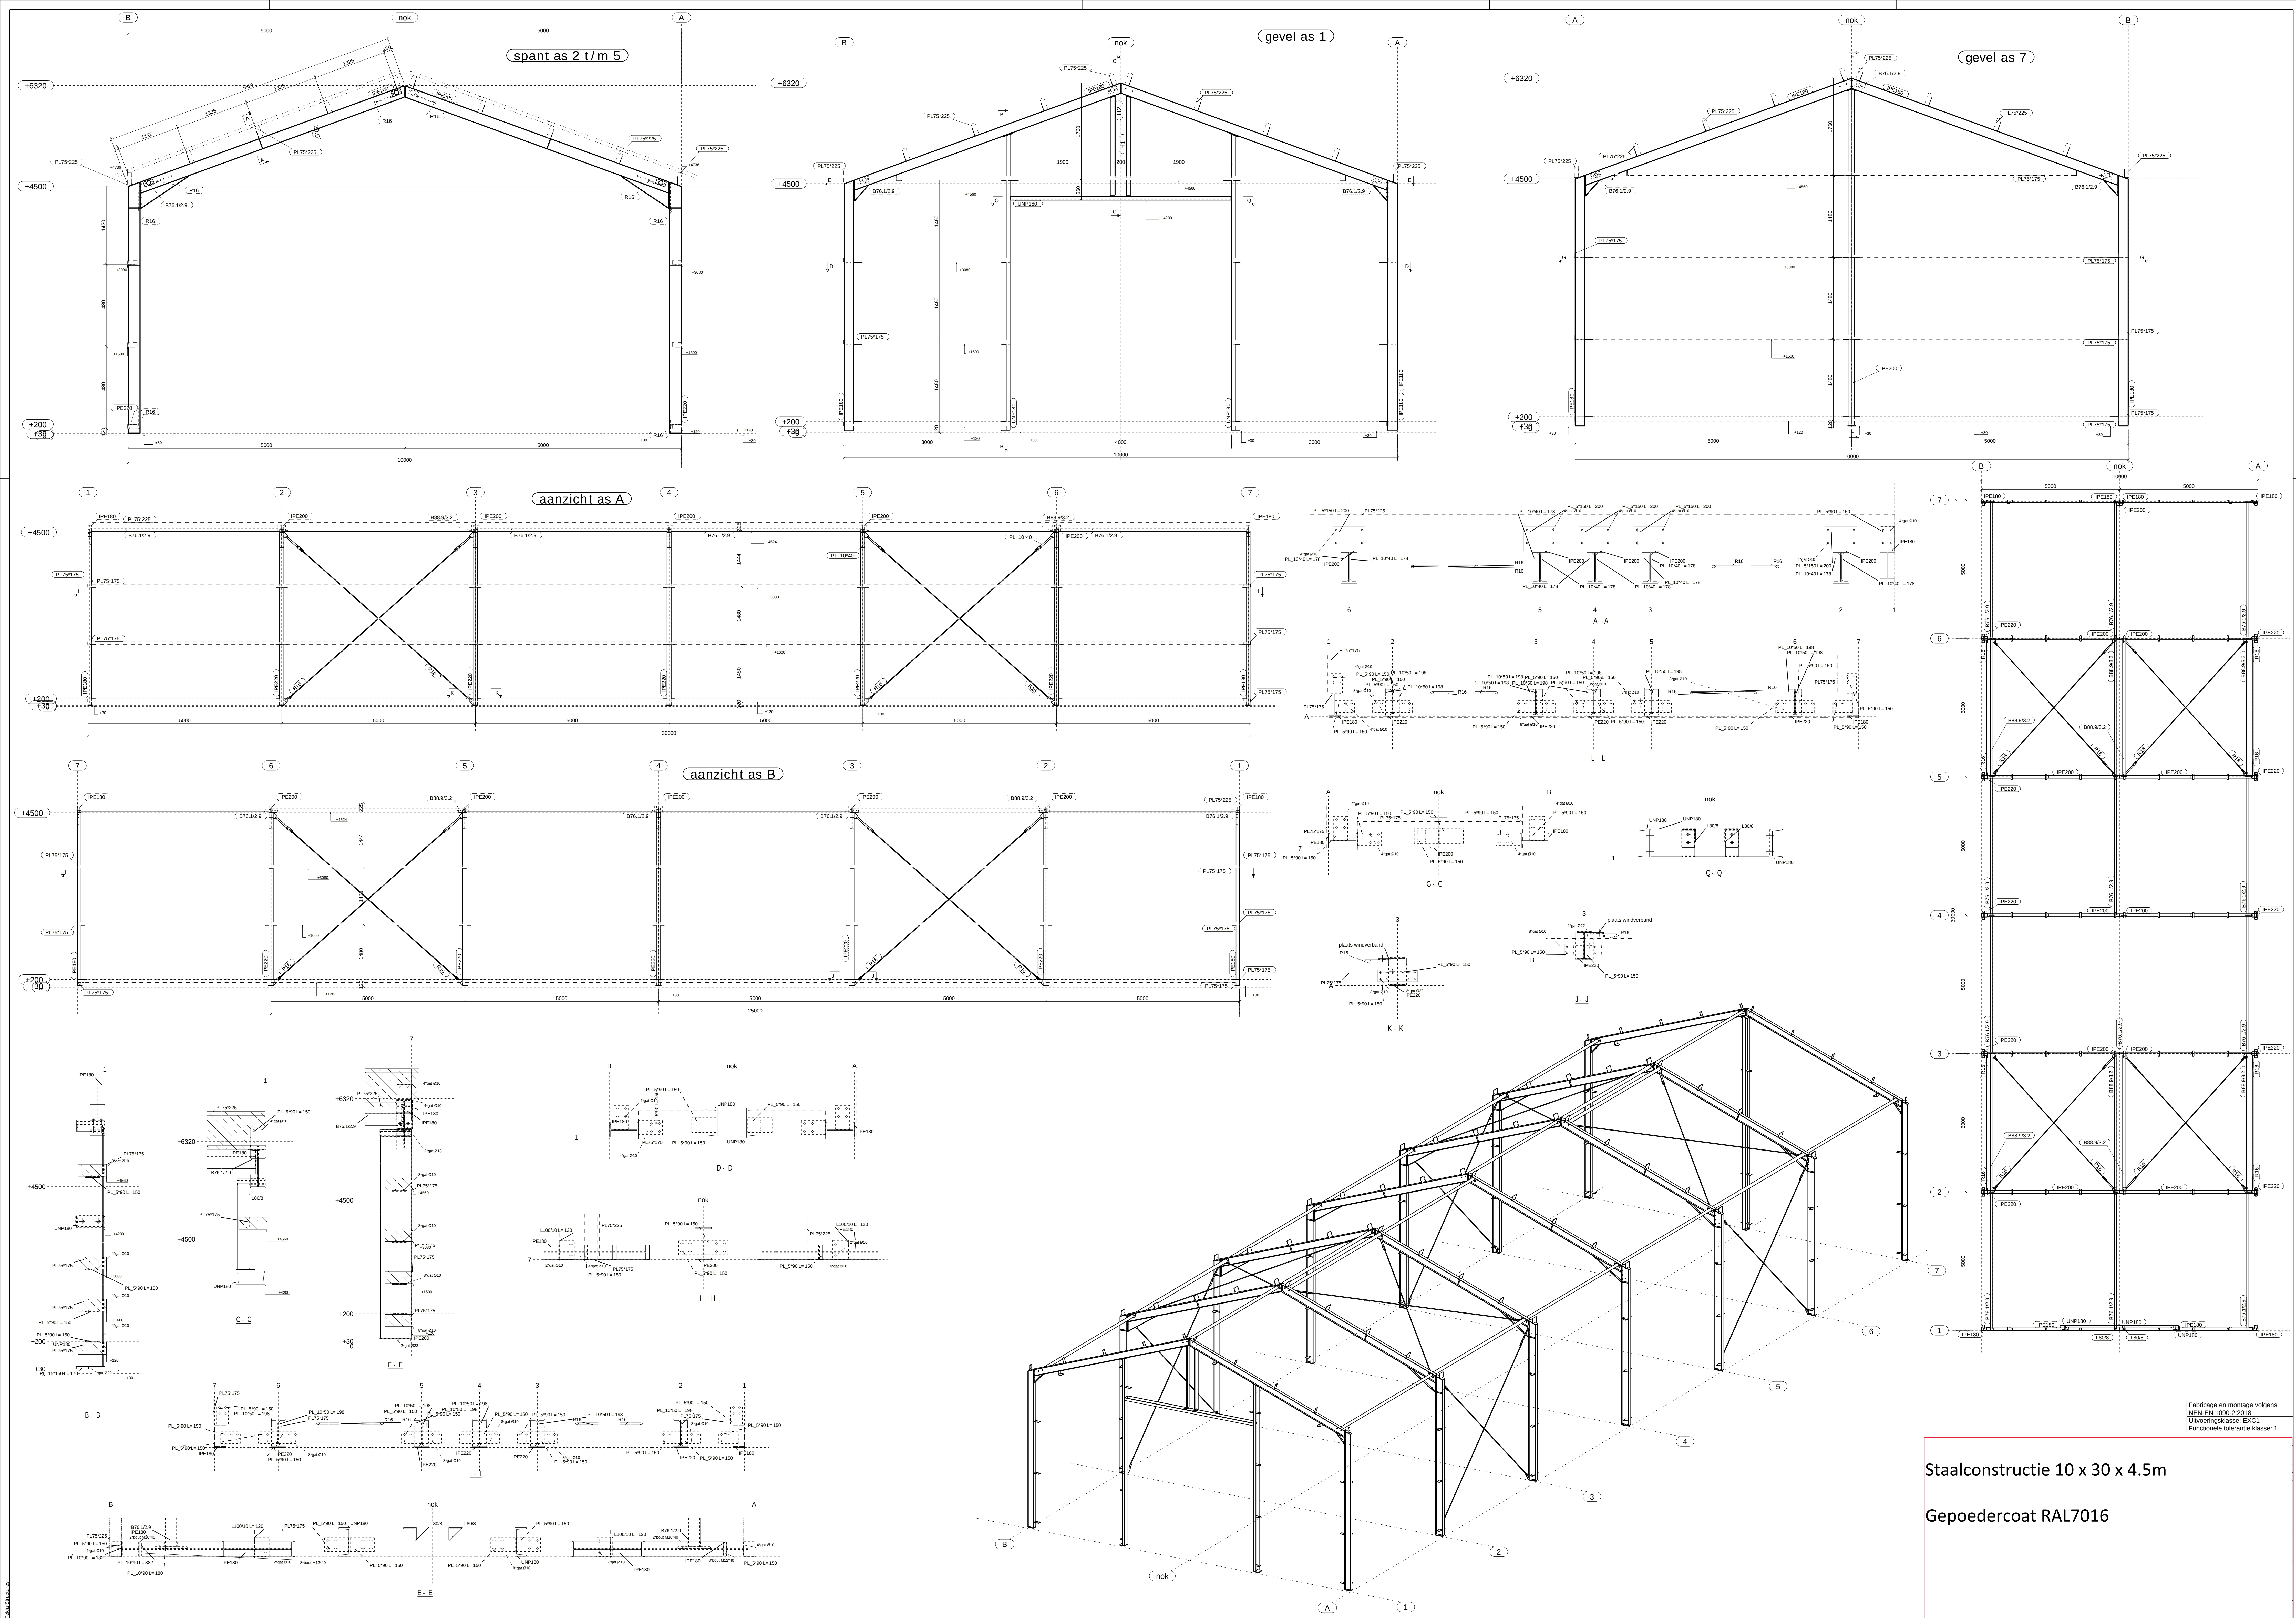

Fabricage en montage volgens
NEN-EN 1090-2:2018
Uithoornplaat: EXC3
Functionele tolerantie klasse: 1

Staalconstructie 10 x 30 x 4.5m

Gepoedercoat RAL7016