


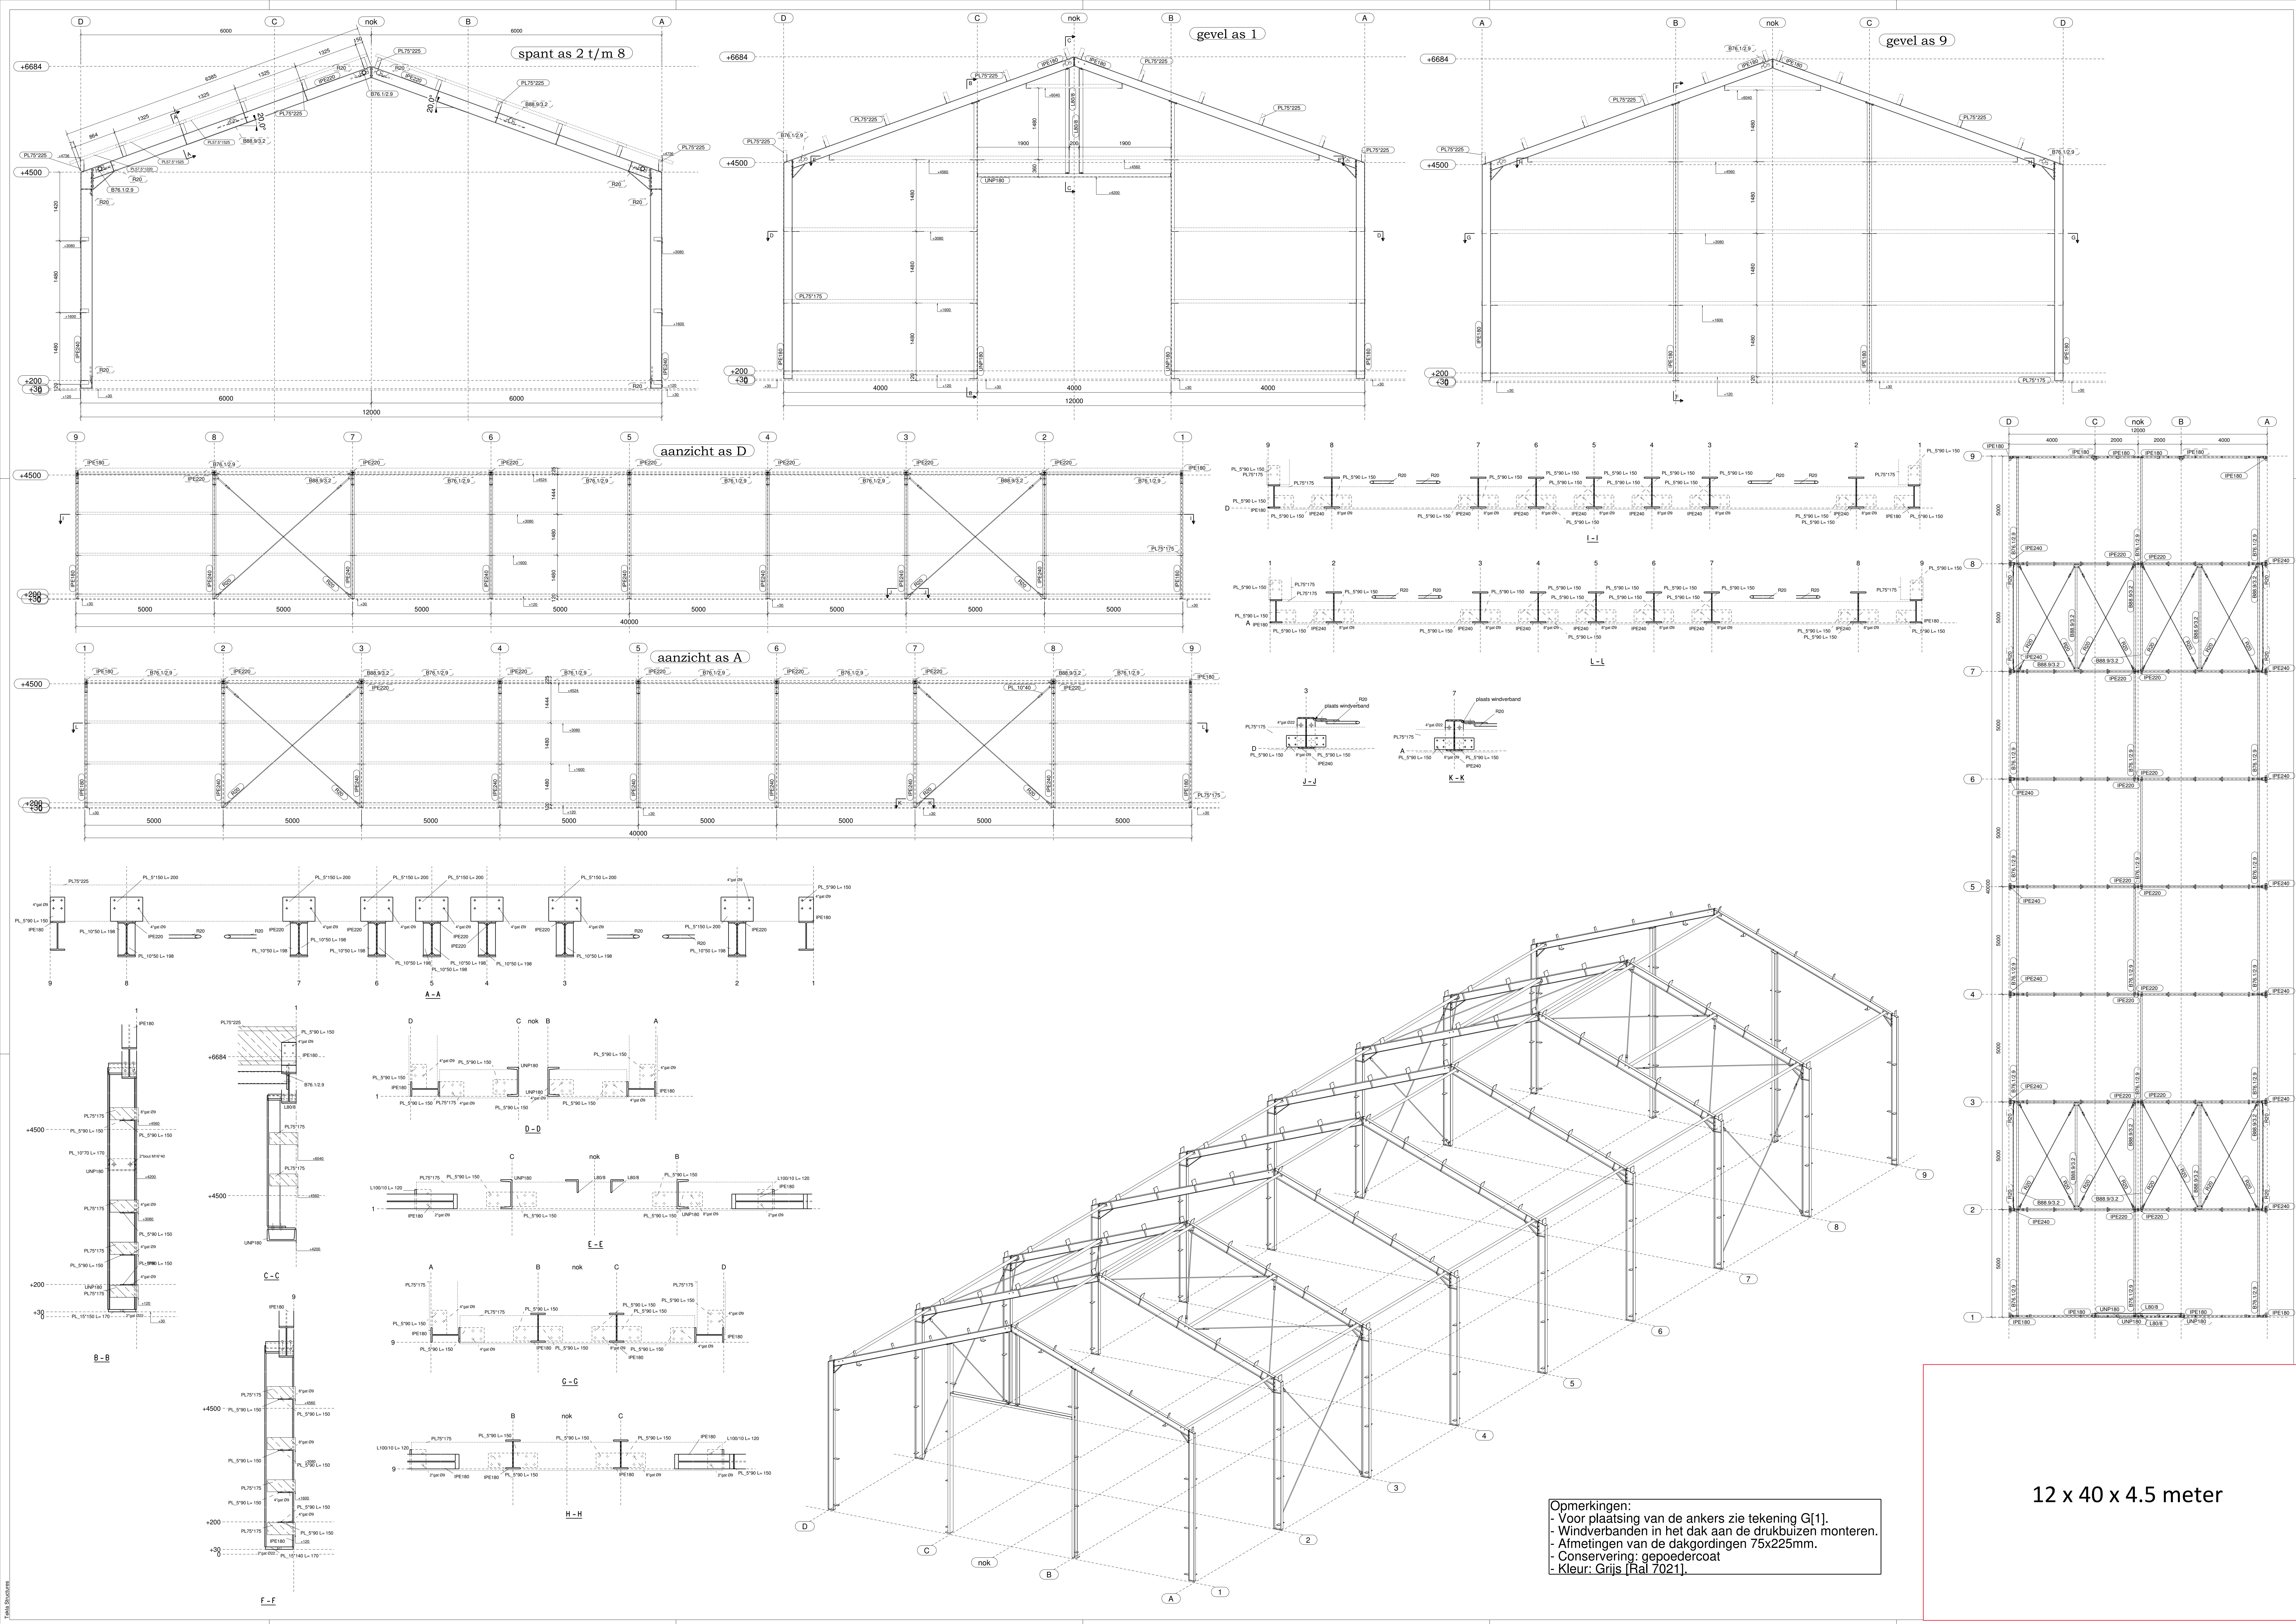

Opmerkingen:
- Voor plaatsing van de ankers zie tekening G[1].
- Windverbanden in het dak aan de drukbuizen monteren.
- Afmetingen van de dakgordingen 75x225mm.
- Conservering: gepoedercoat
- Kleur: Grijs [Ral 7021].

12 x 40 x 4.5 meter