


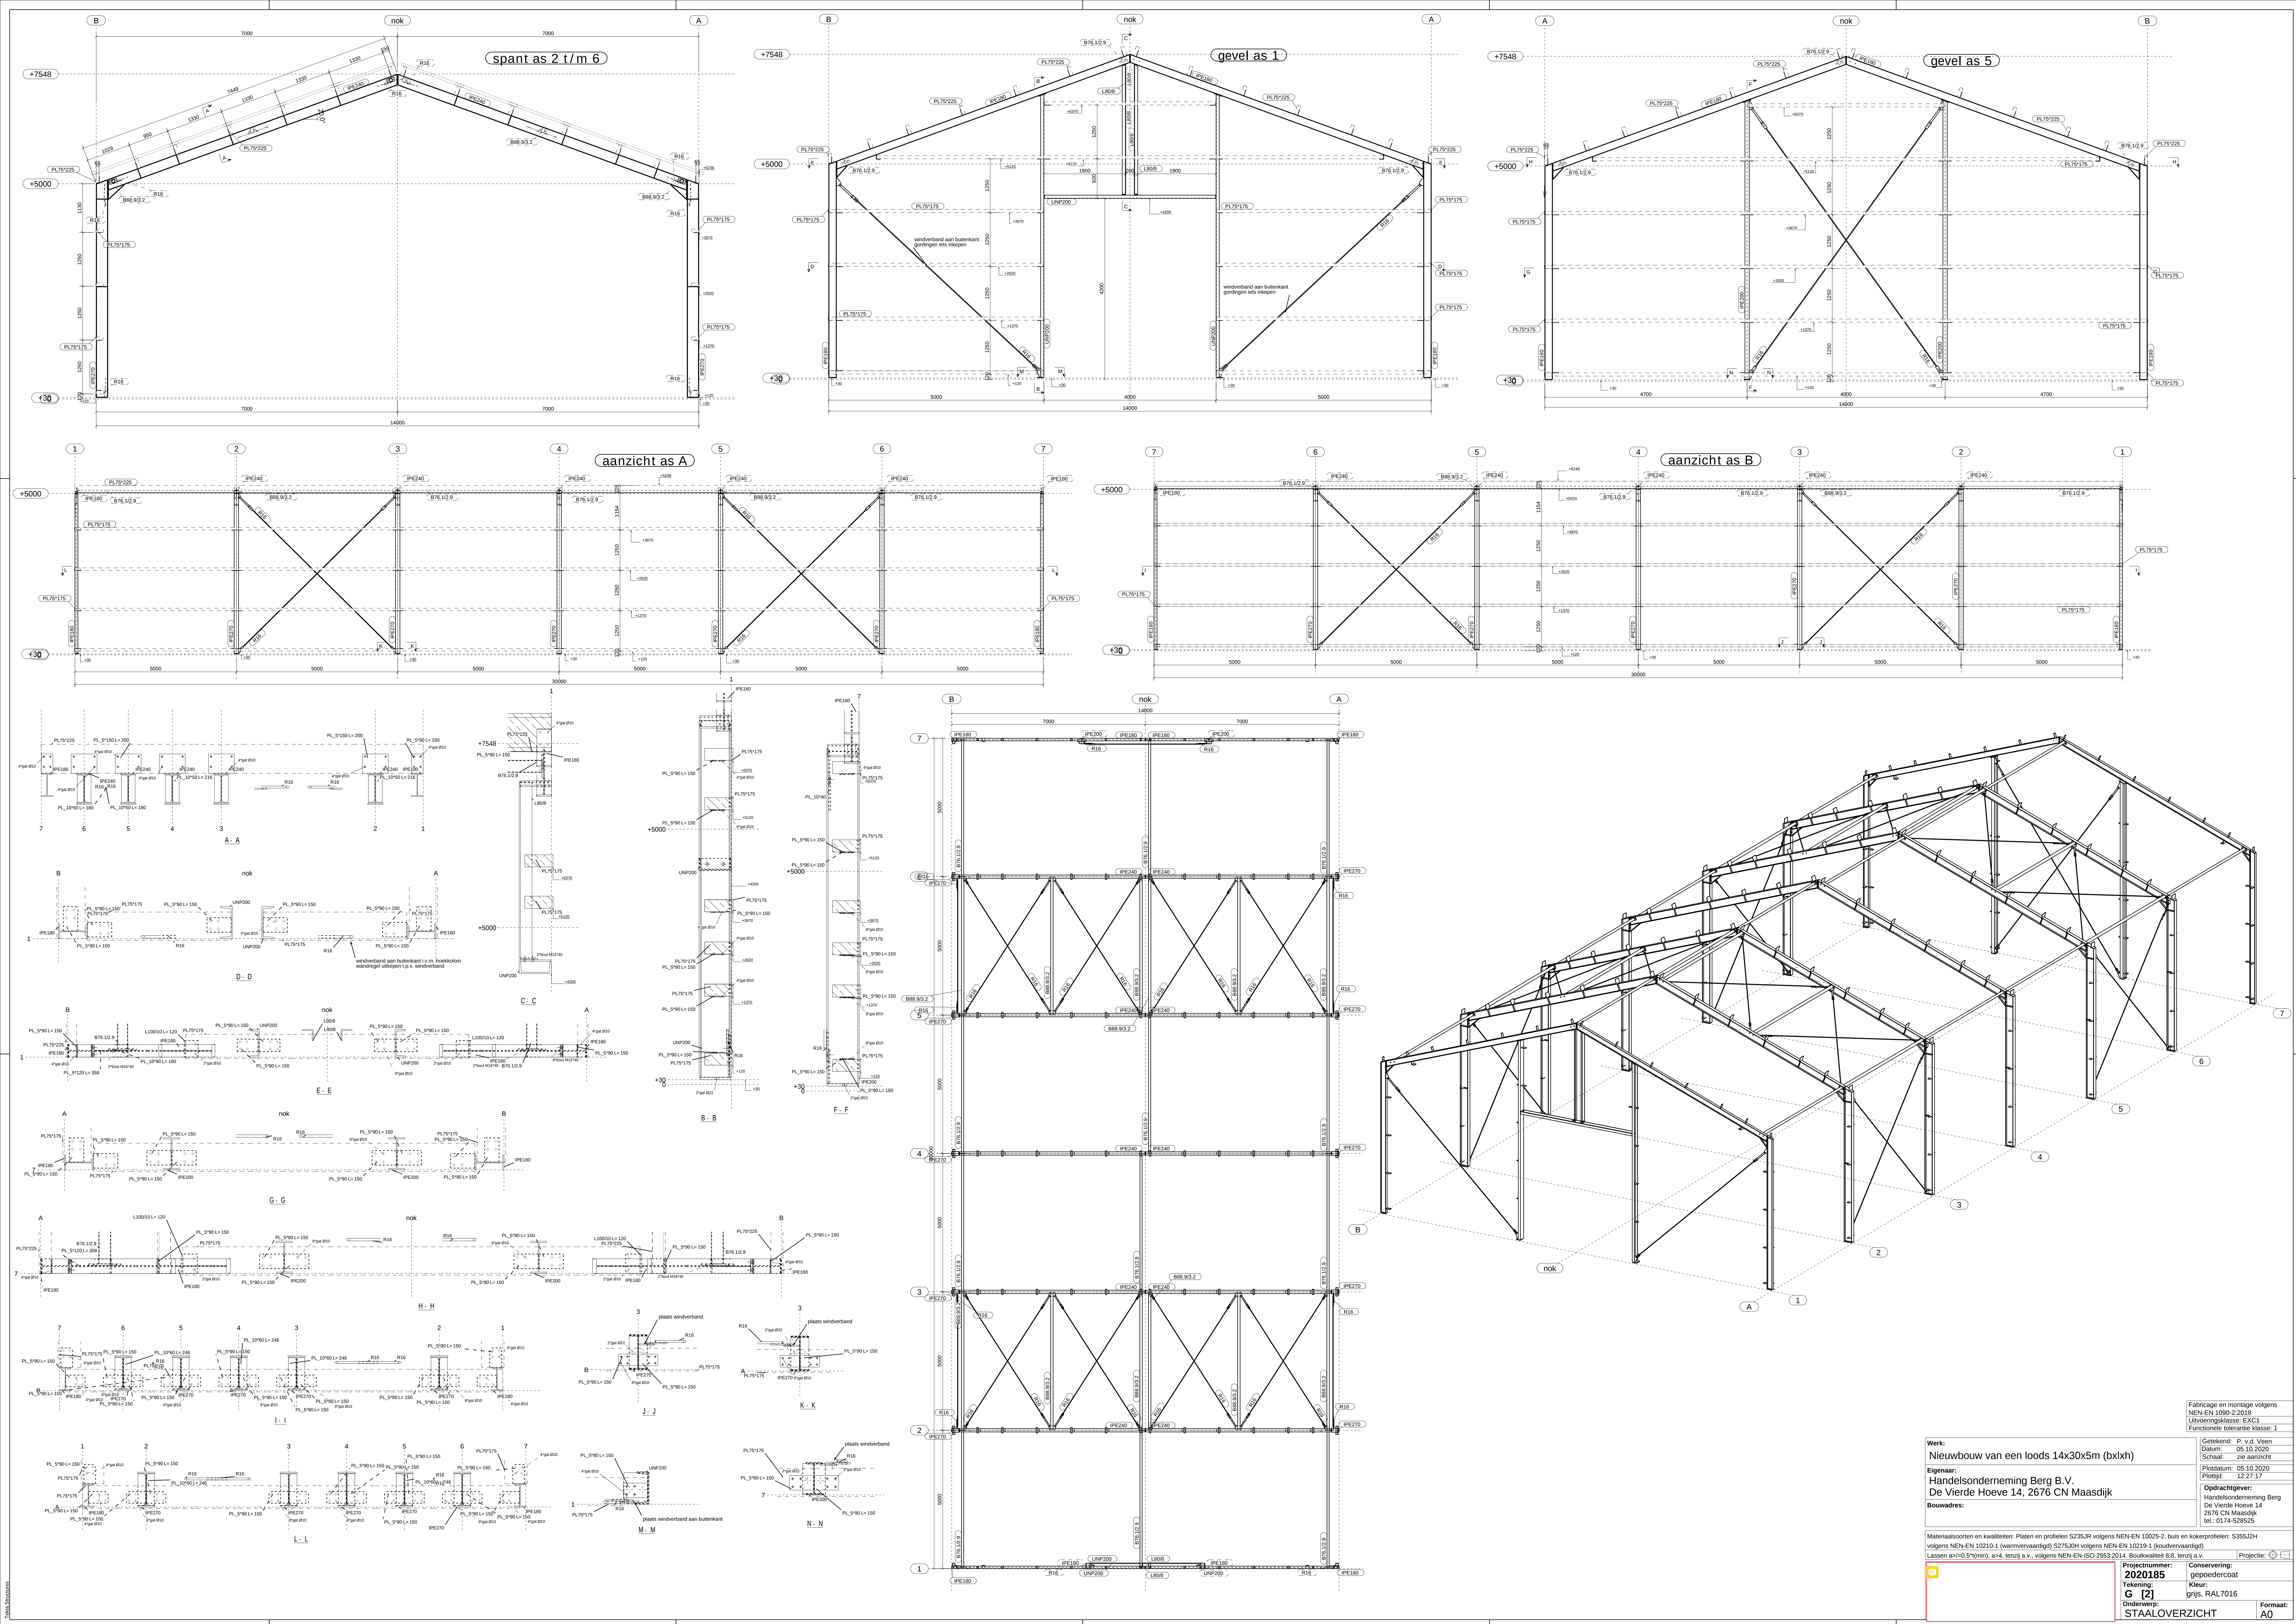

Werk: Nieuwbouw van een loods 14x30x5m (btxlh)		Fabricage en montage volgens NEN-EN 1090-2:2018	
Eigenaar: Handelsonderneming Berg B.V. De Vierde Hoeve 14, 2676 CN Maasdijk		Uitvoeringsplaat: EXC1	
Bouwadres:		Functionele tolerantie klasse: 1	
Getekend: P. v.d. Veen Datum: 06.10.2020 Schaal: 20:8000000 Plaatid: 06.10.2020 Plaatid: 12.27.17		Opdrachtgever: Handelsonderneming Berg De Vierde Hoeve 14 2676 CN Maasdijk tel.: 0174-528525	
Materiaalsoorten en kwaliteiten: Platen en profielen S235JR volgens NEN-EN 10025-2, buis en kokerprofielen: S355J2H volgens NEN-EN 10210-1 (warmvervaardigd) S275J2H volgens NEN-EN 10219-1 (koudevervaardigd)			
Lassen a>=10 S(mm), a<4, tenzij a.v., volgens NEN-EN-ISO 2553:2014. Bouwvallet 3.8, tenzij a.v.		Projectie:	
Projectnummer: 2020185		Conservering: gepoedercoat	
Tekening: G [2]		Kleur: grjjs, RAL7016	
Onderwerp: STAALOVERZICHT		Formaat: A0	