

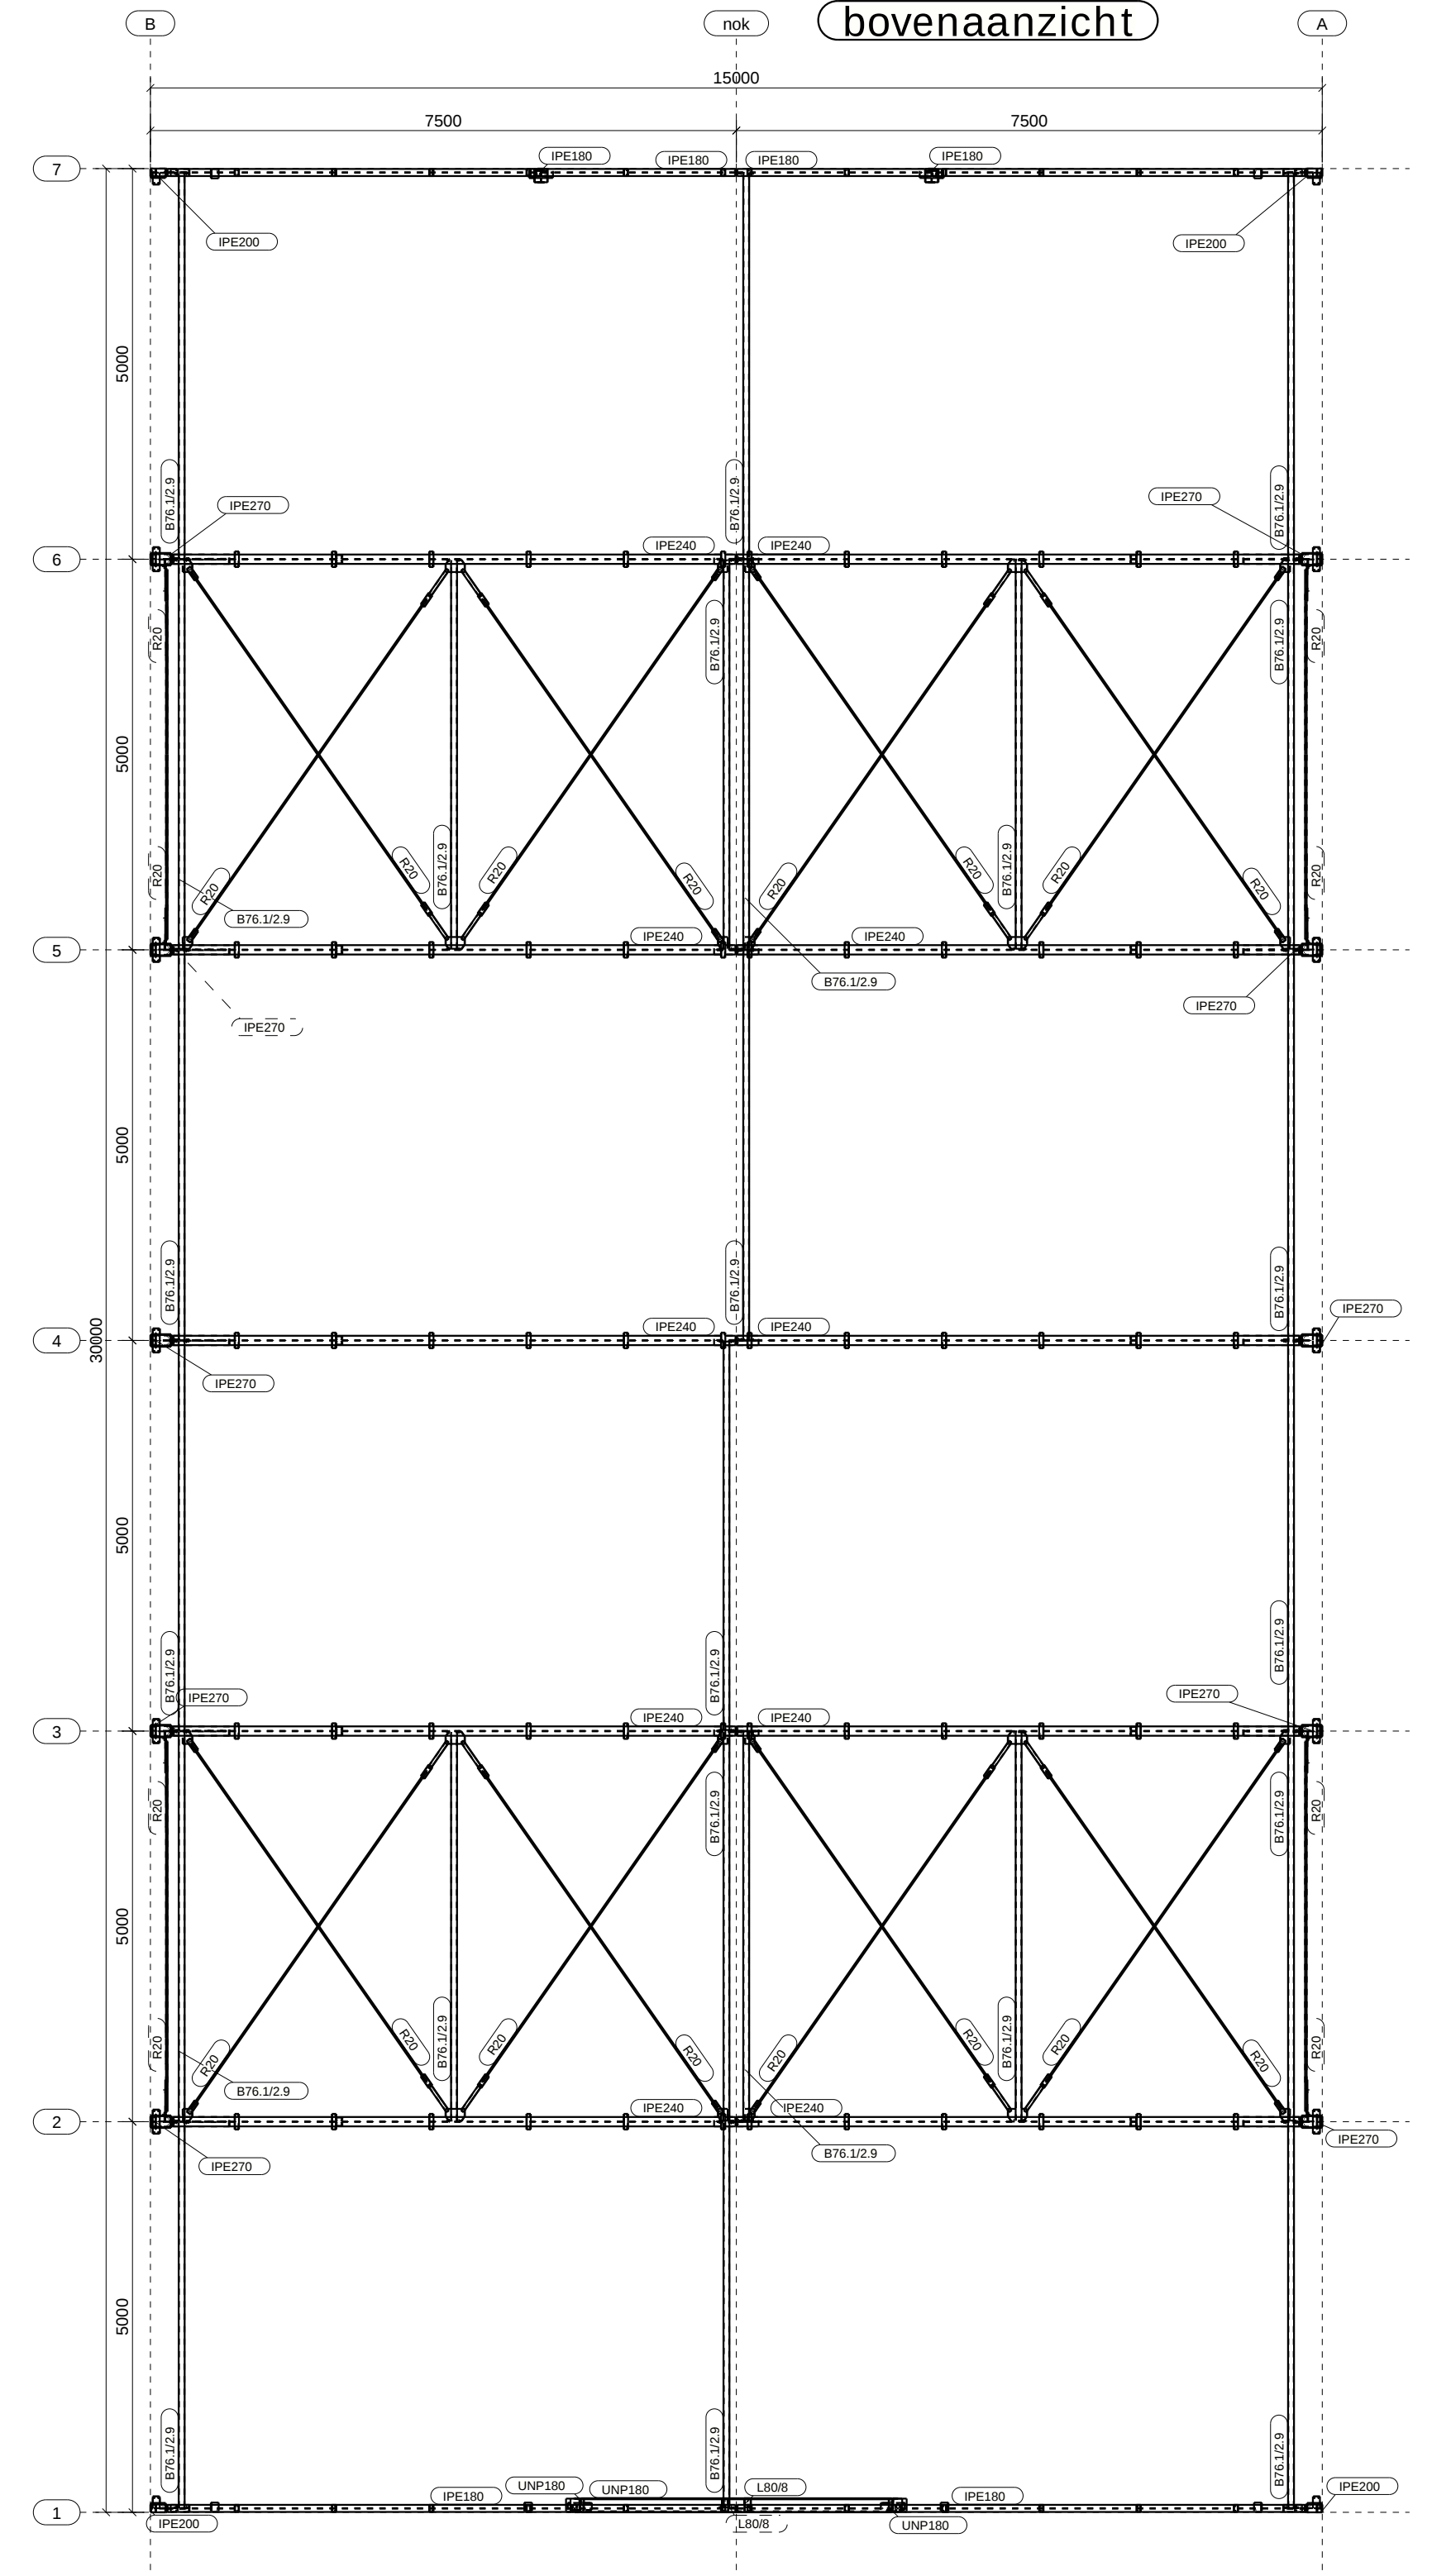
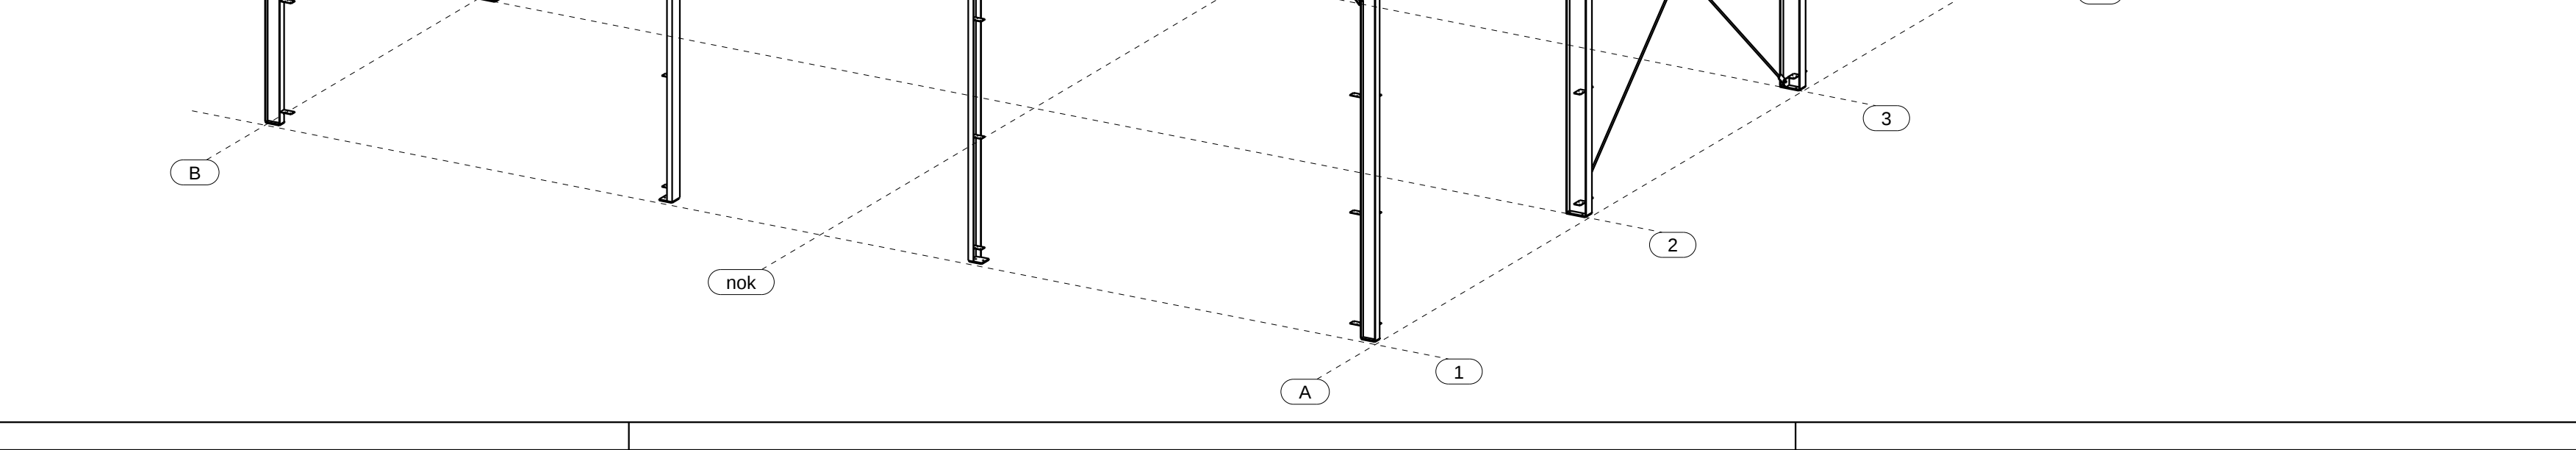
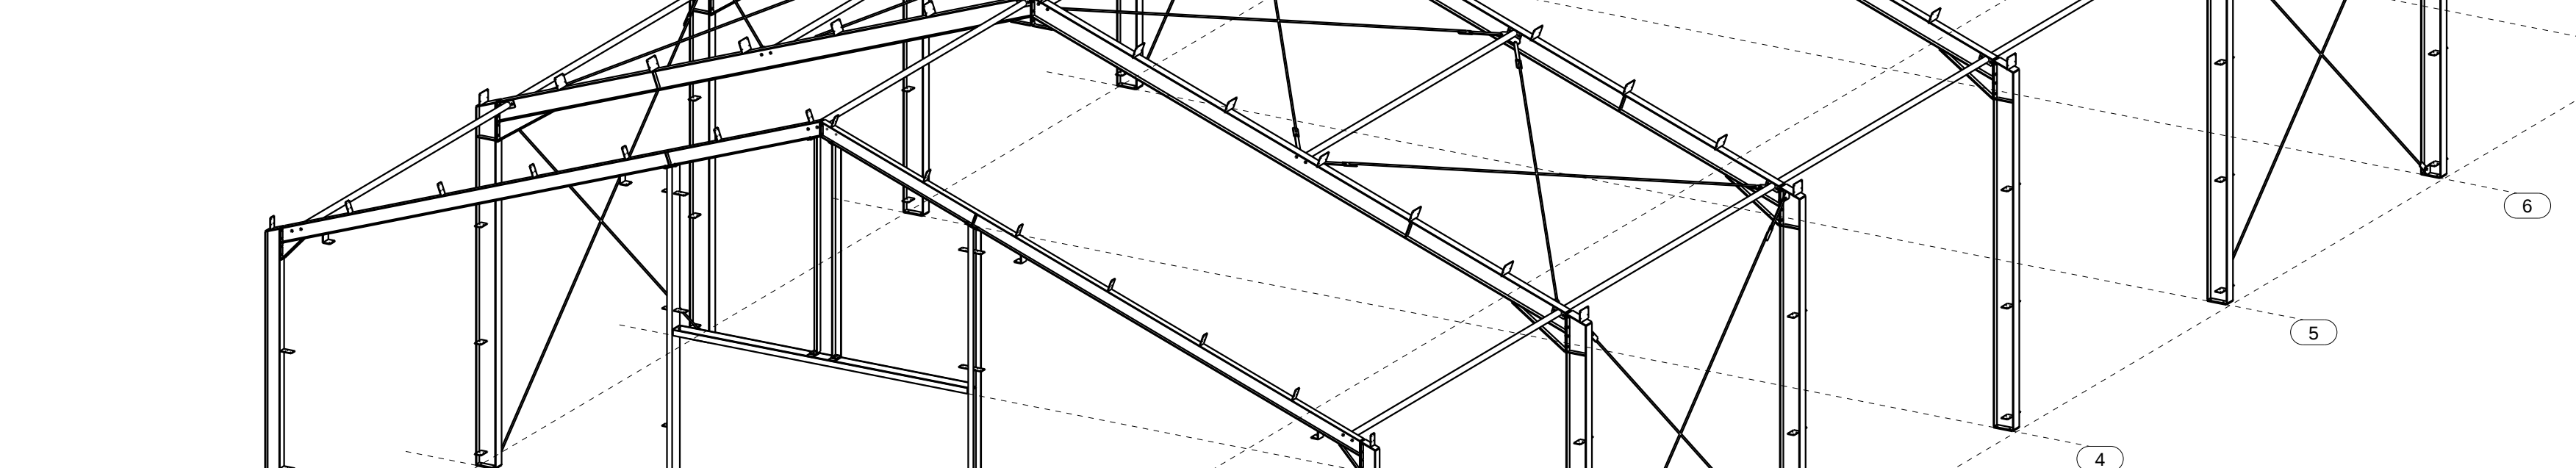
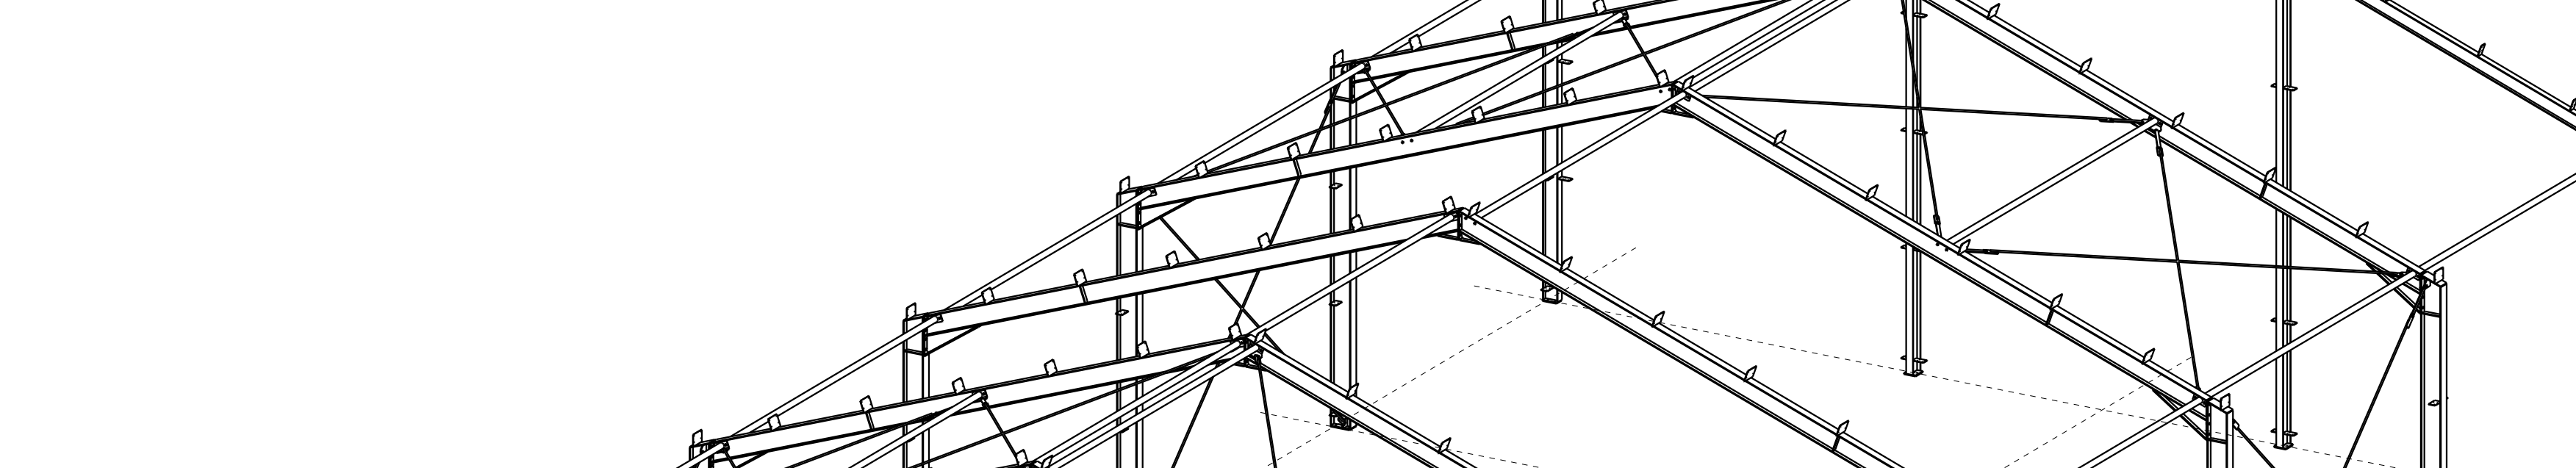
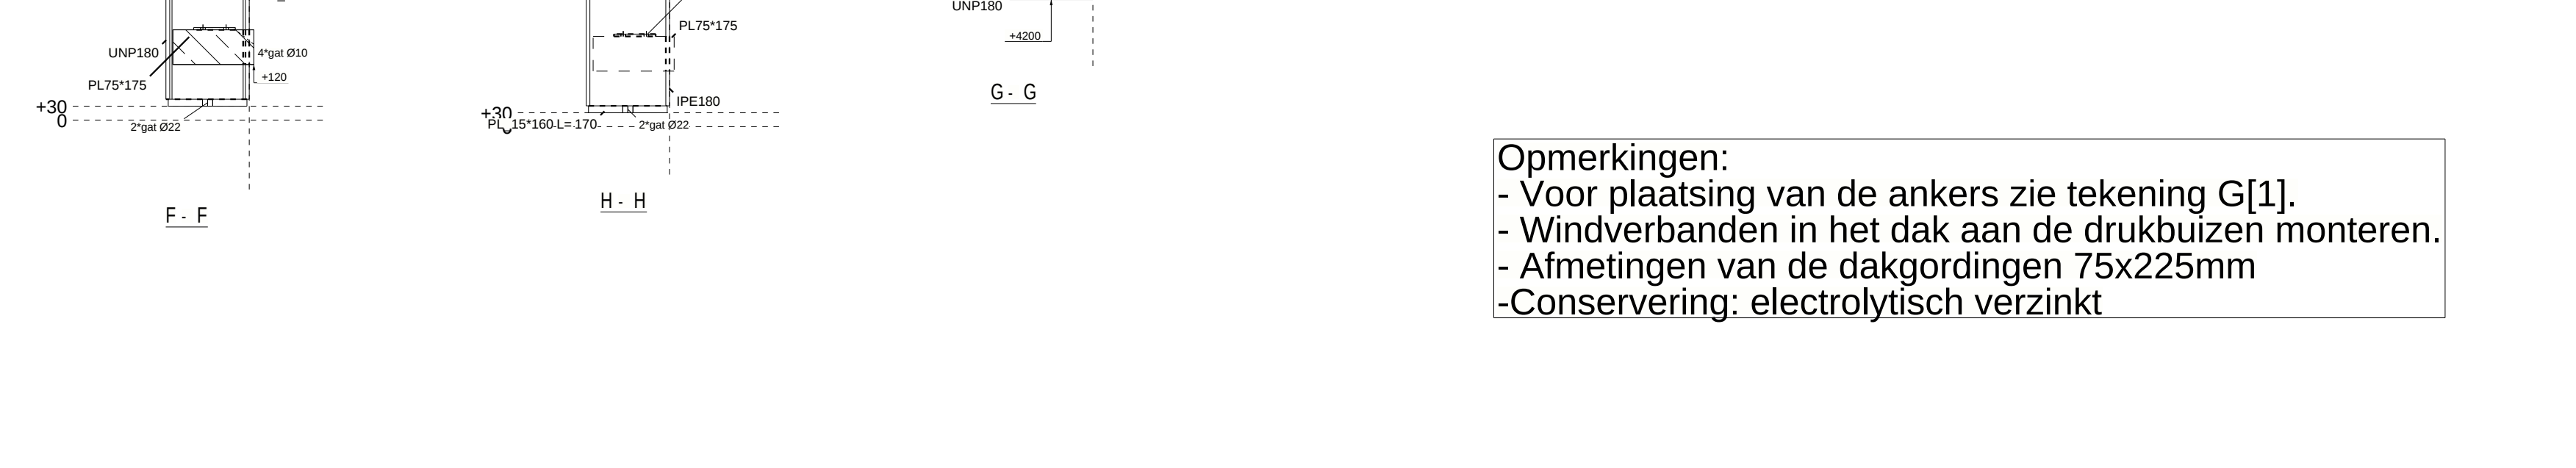
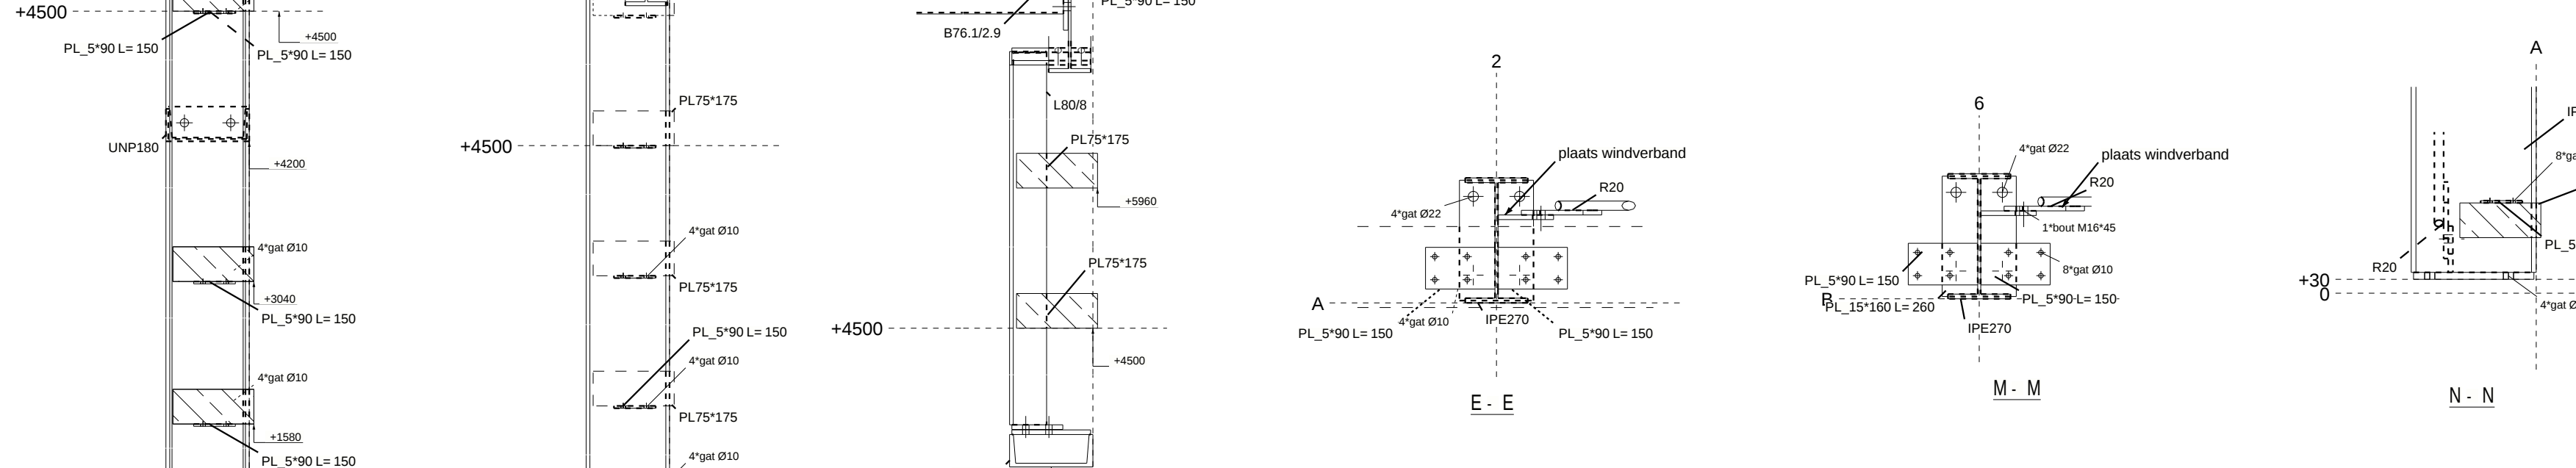
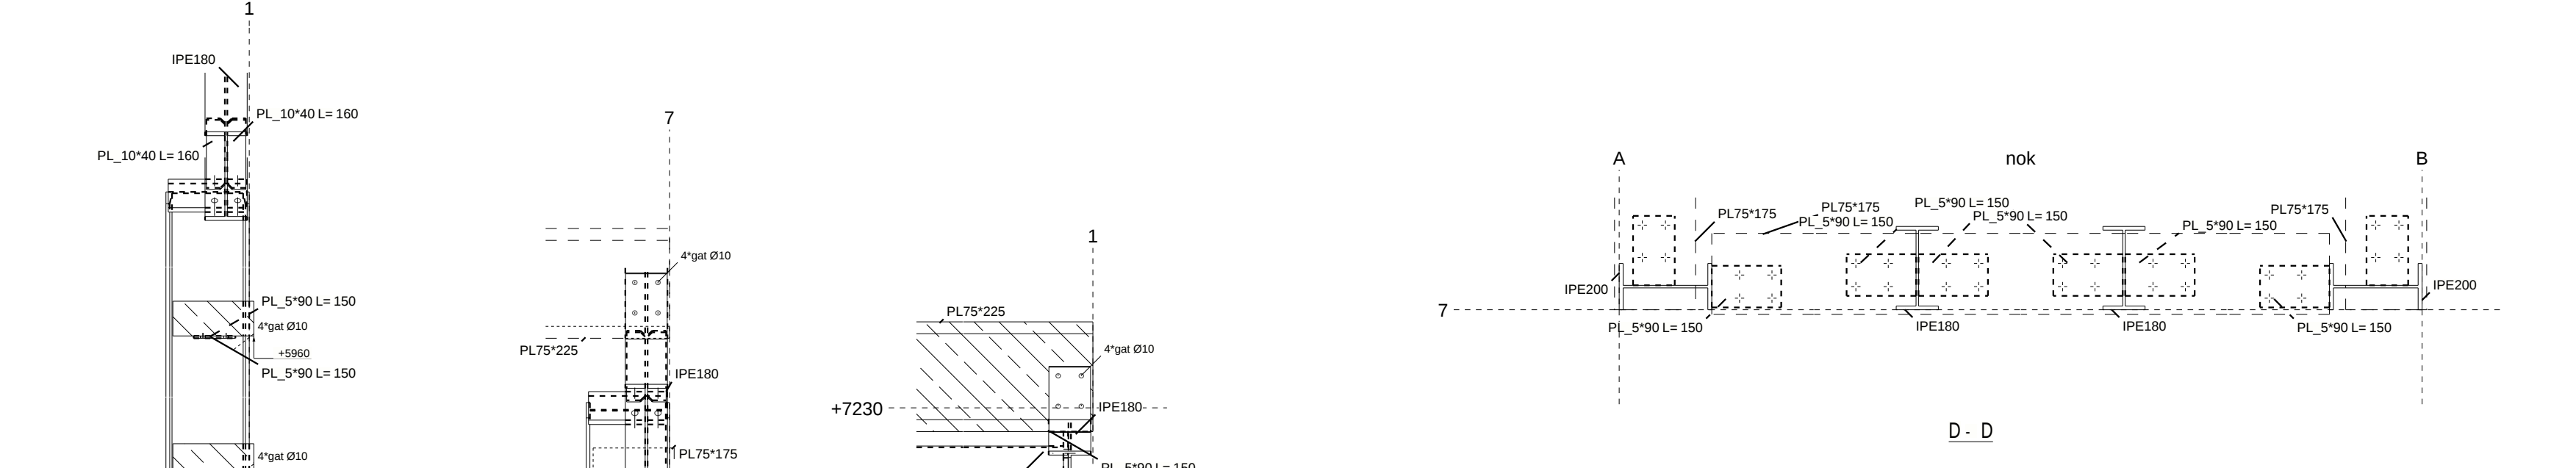
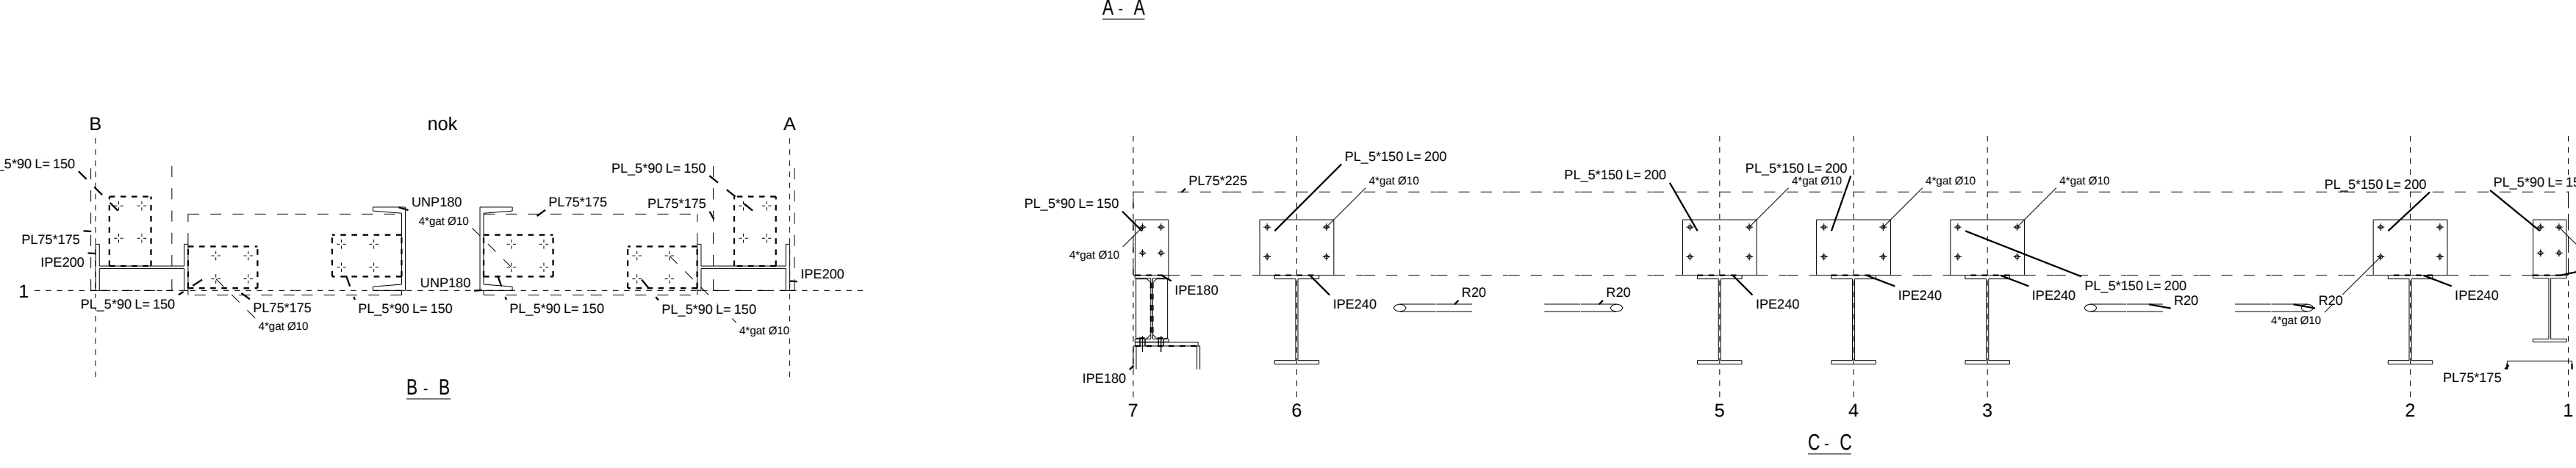
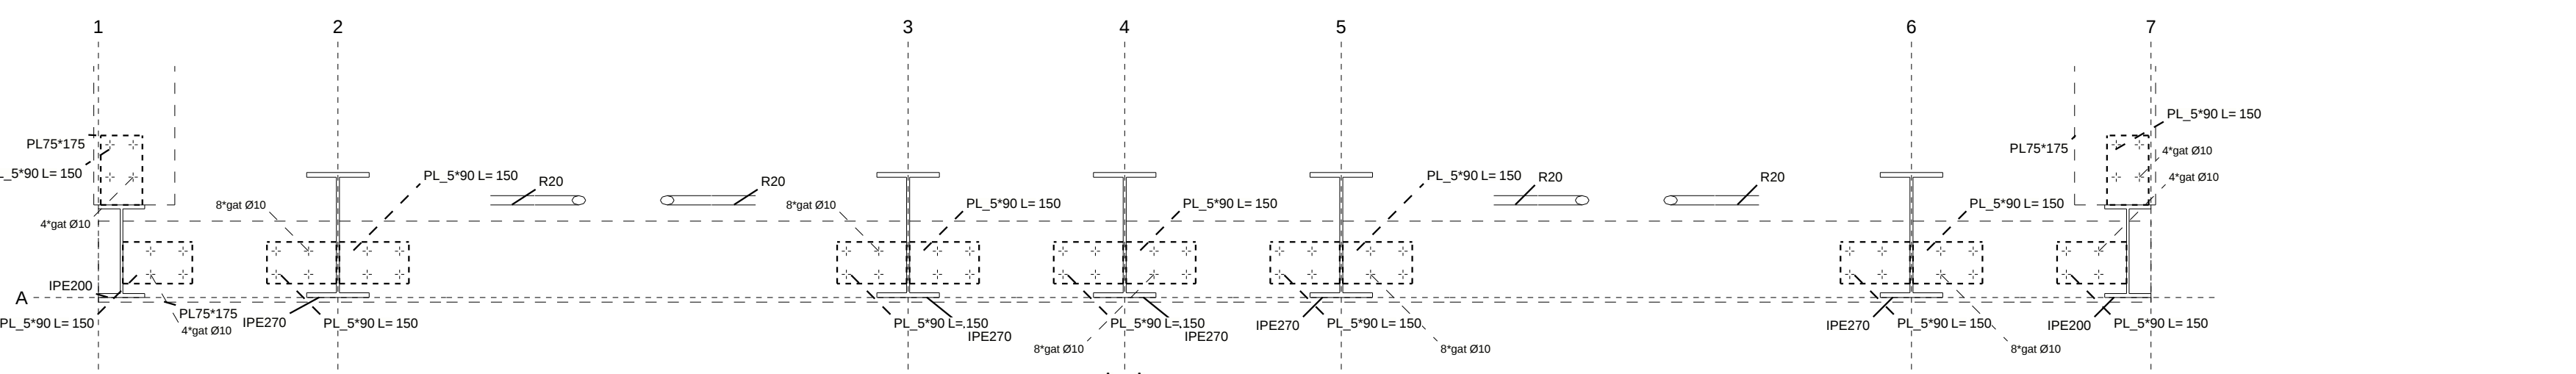
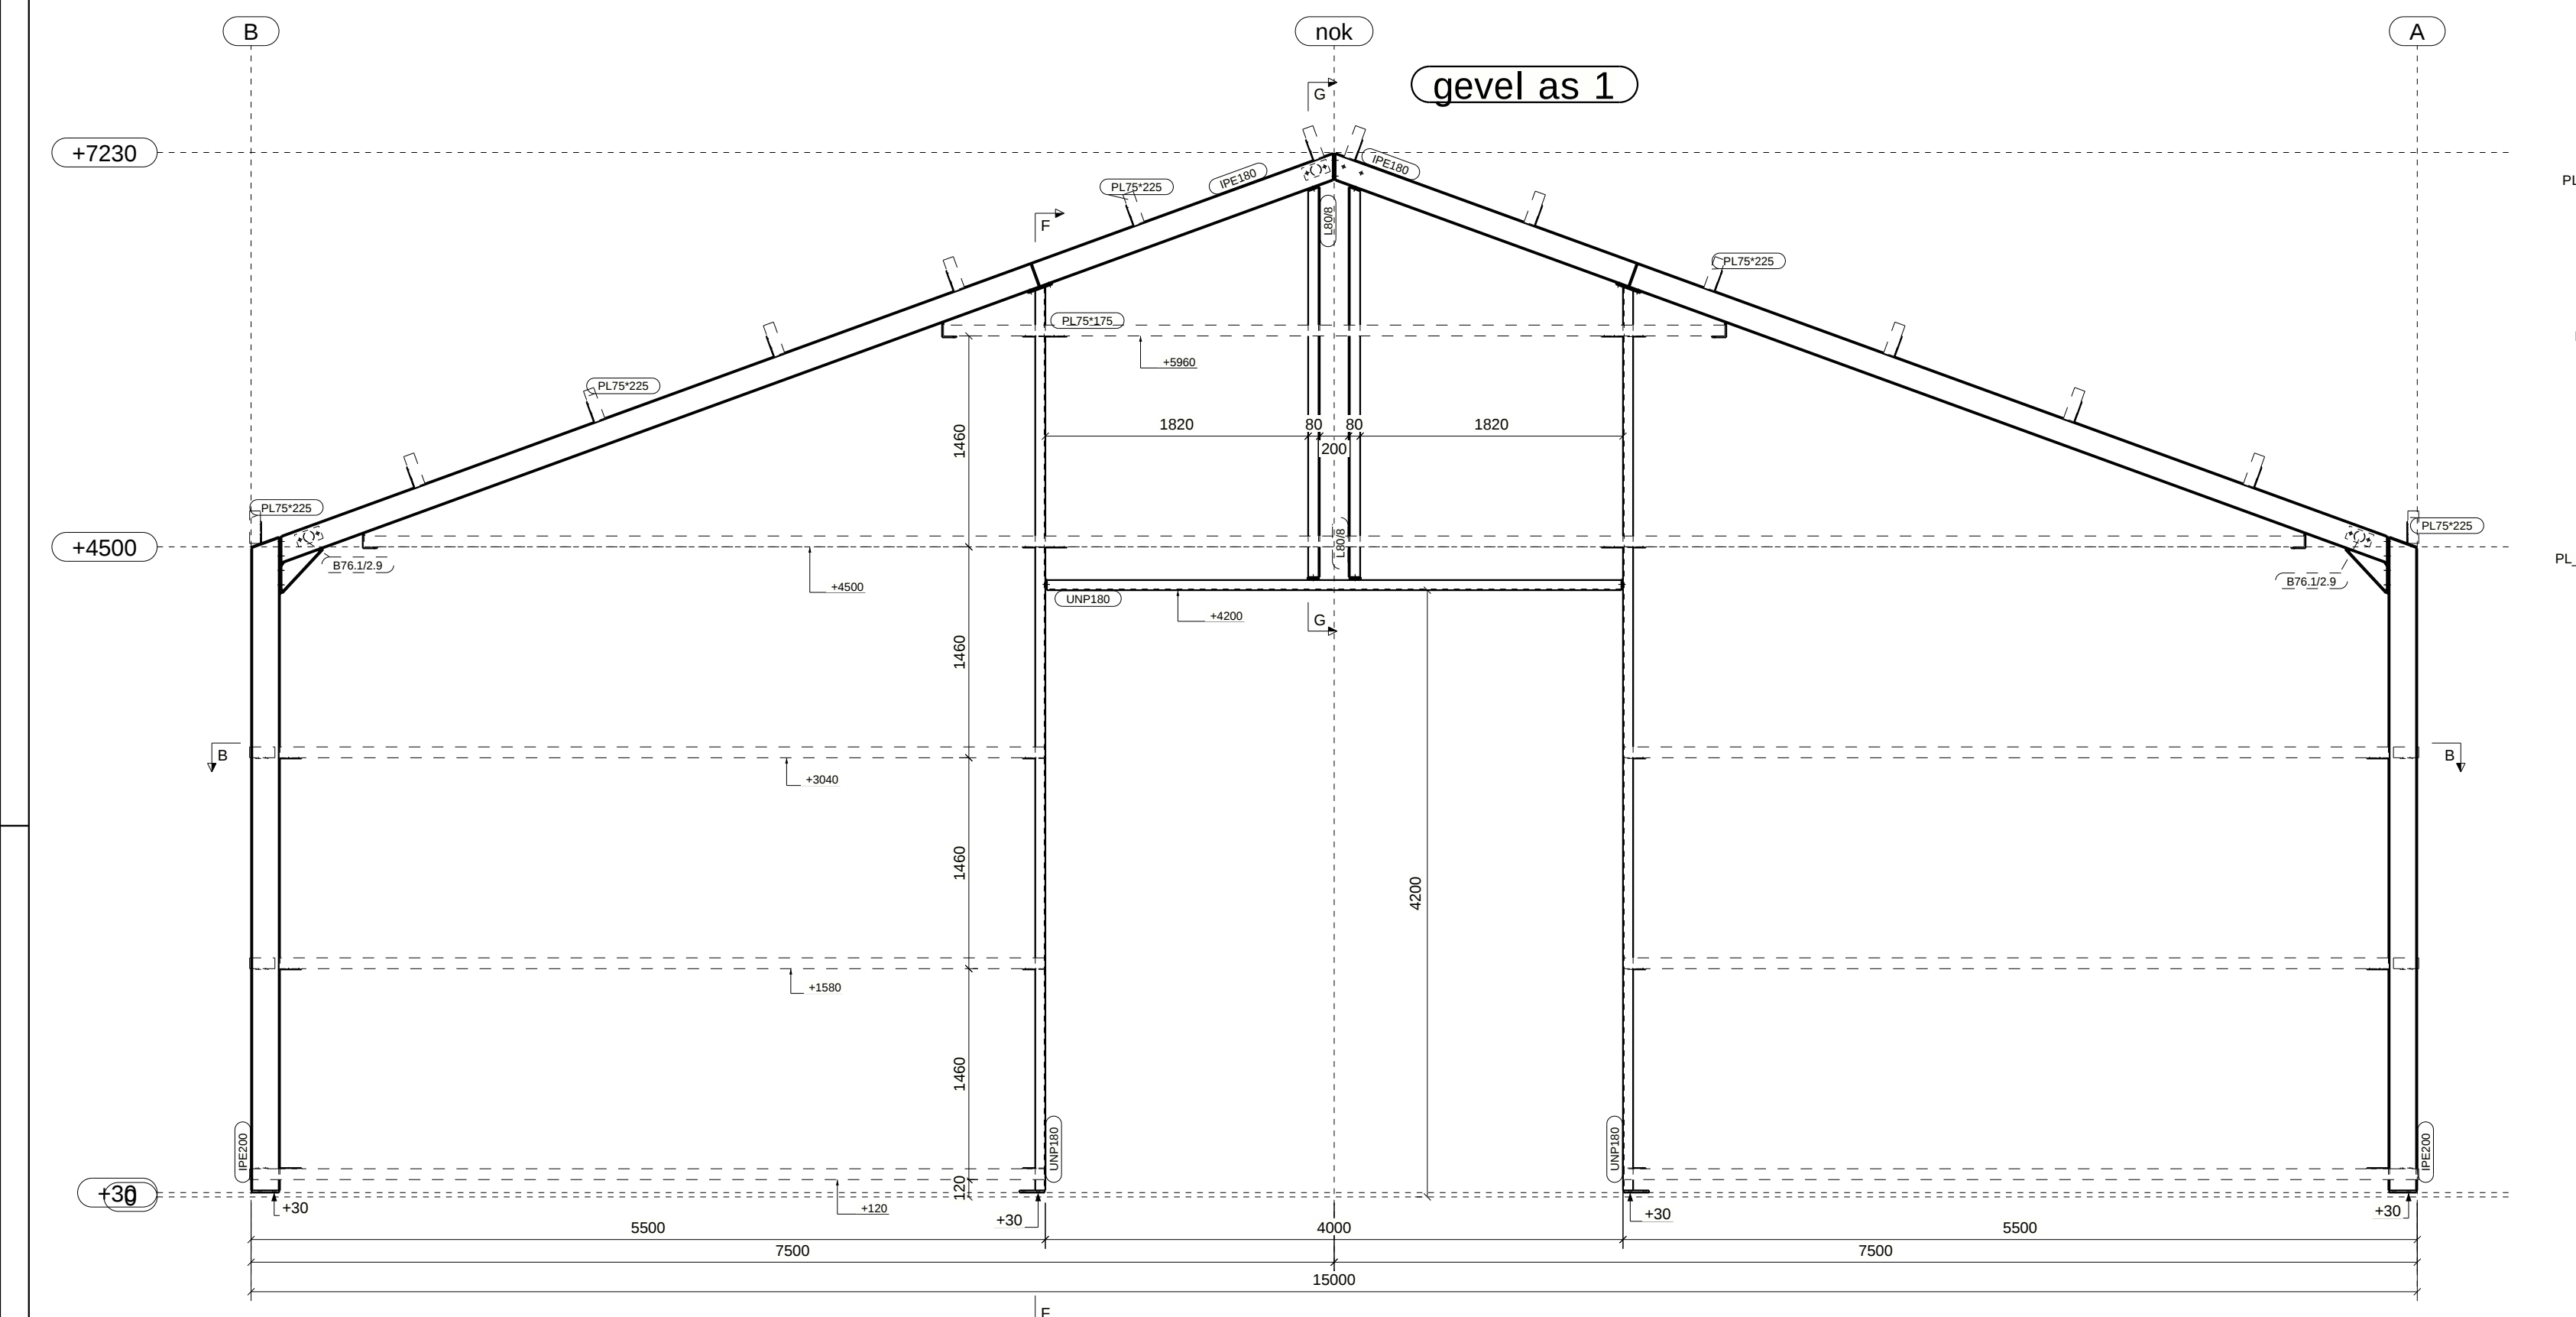
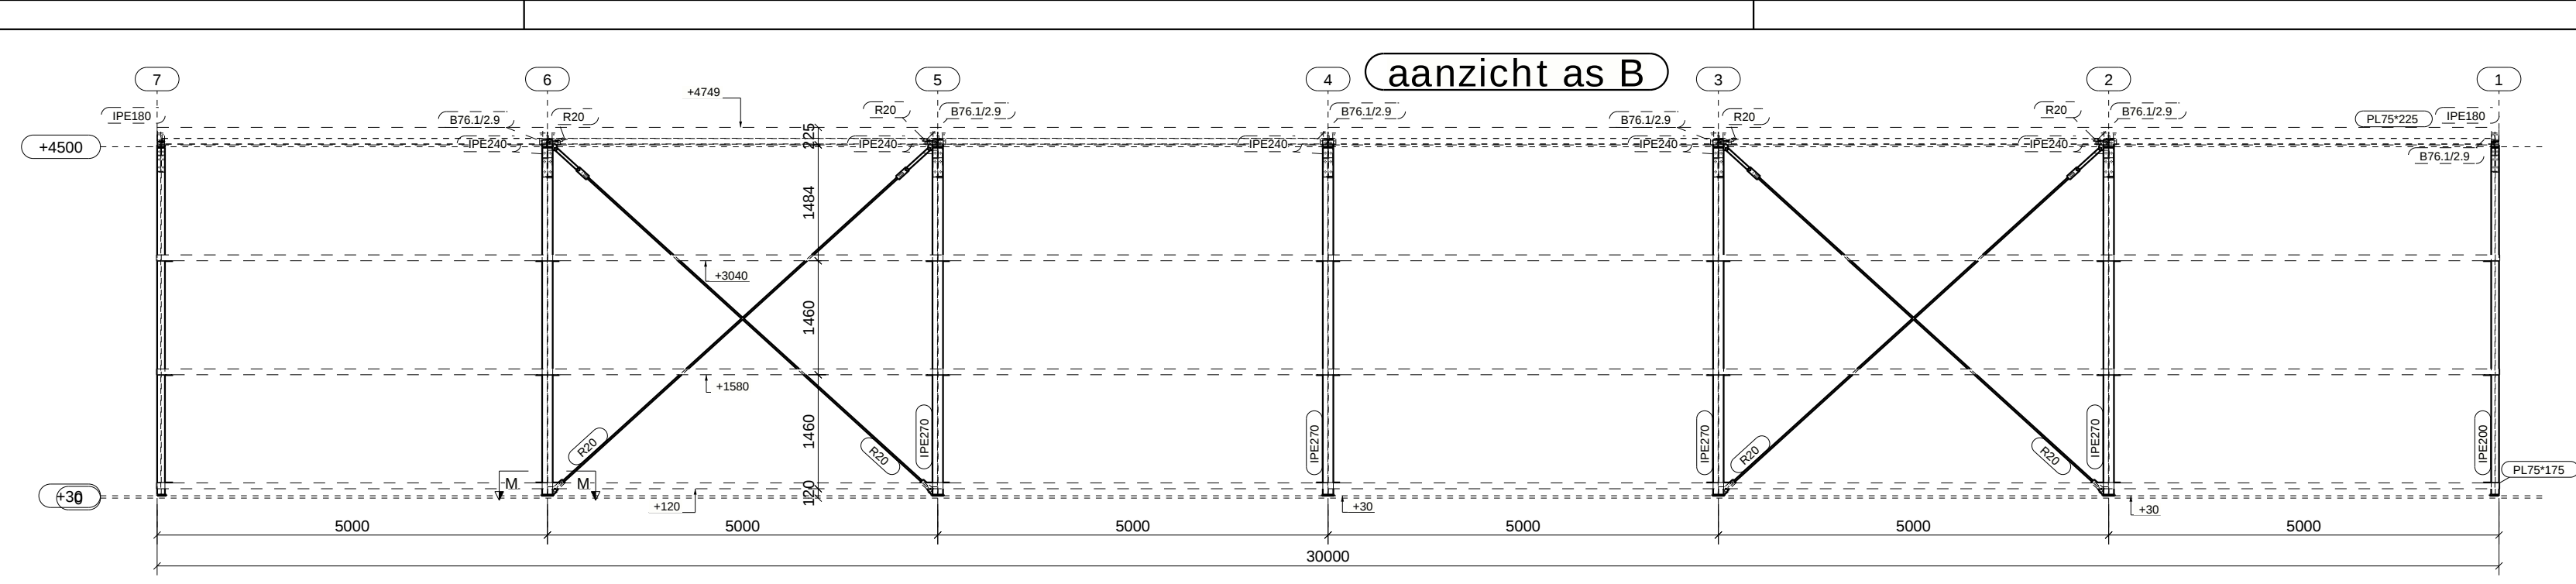
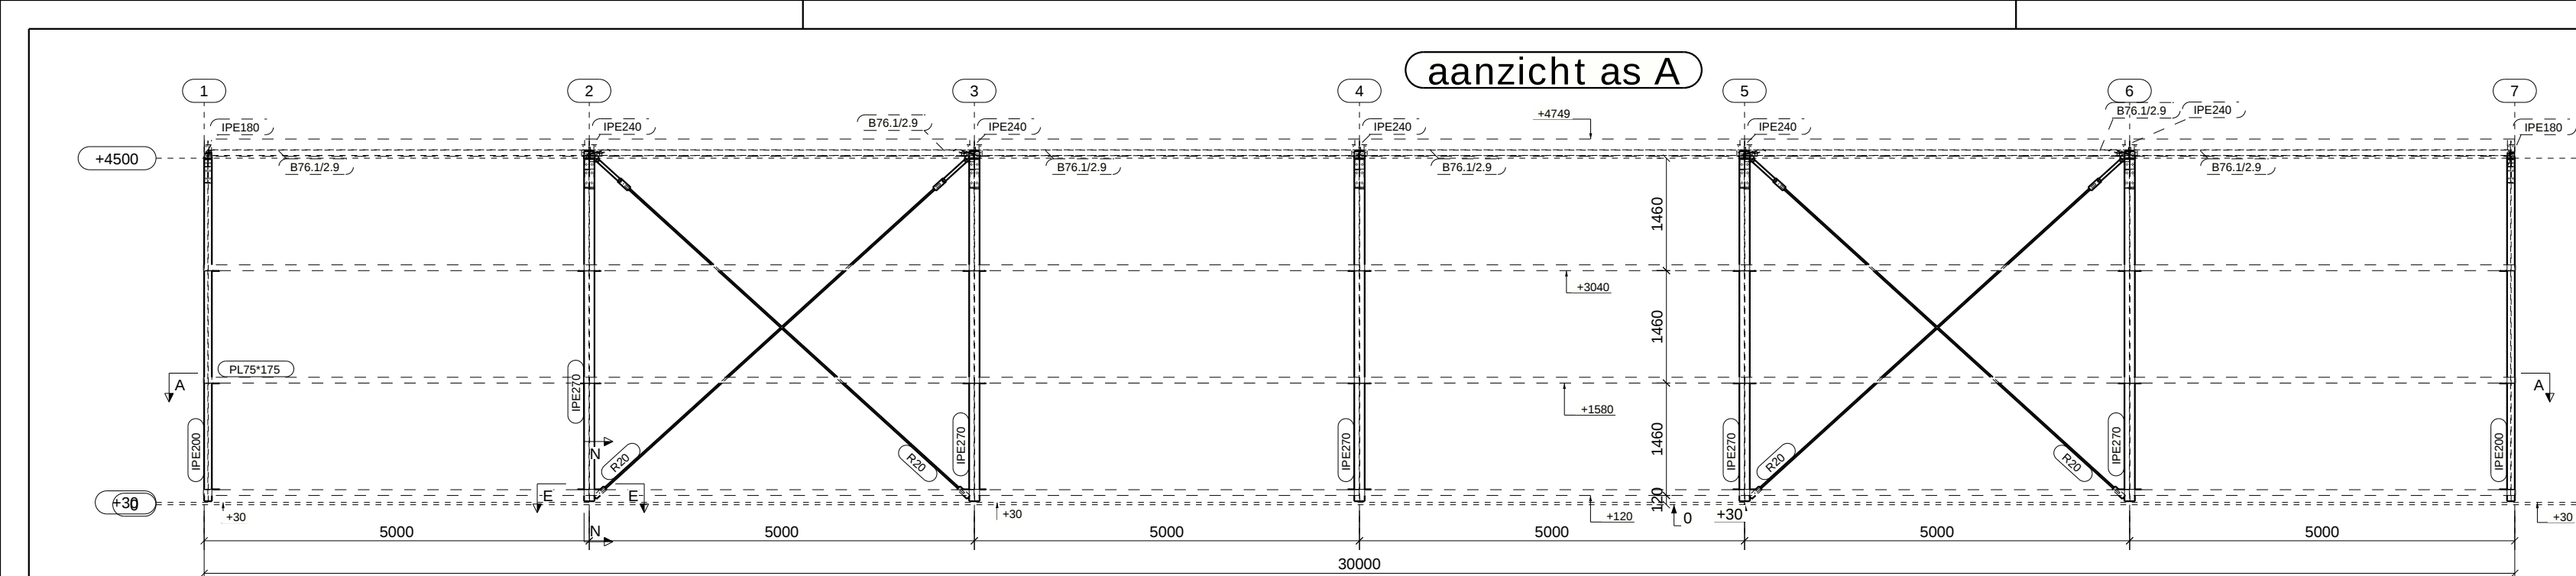
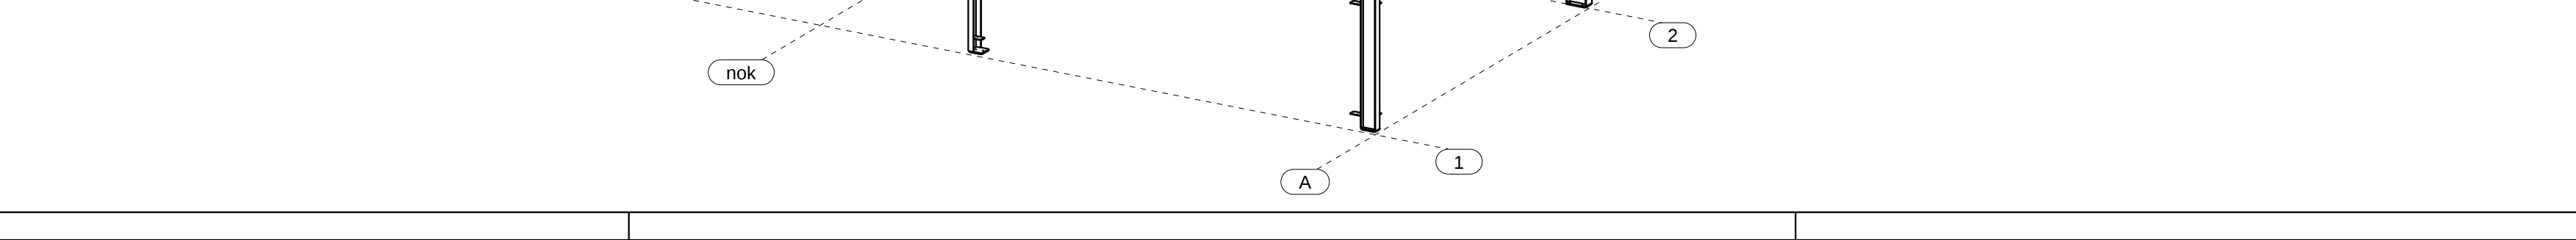


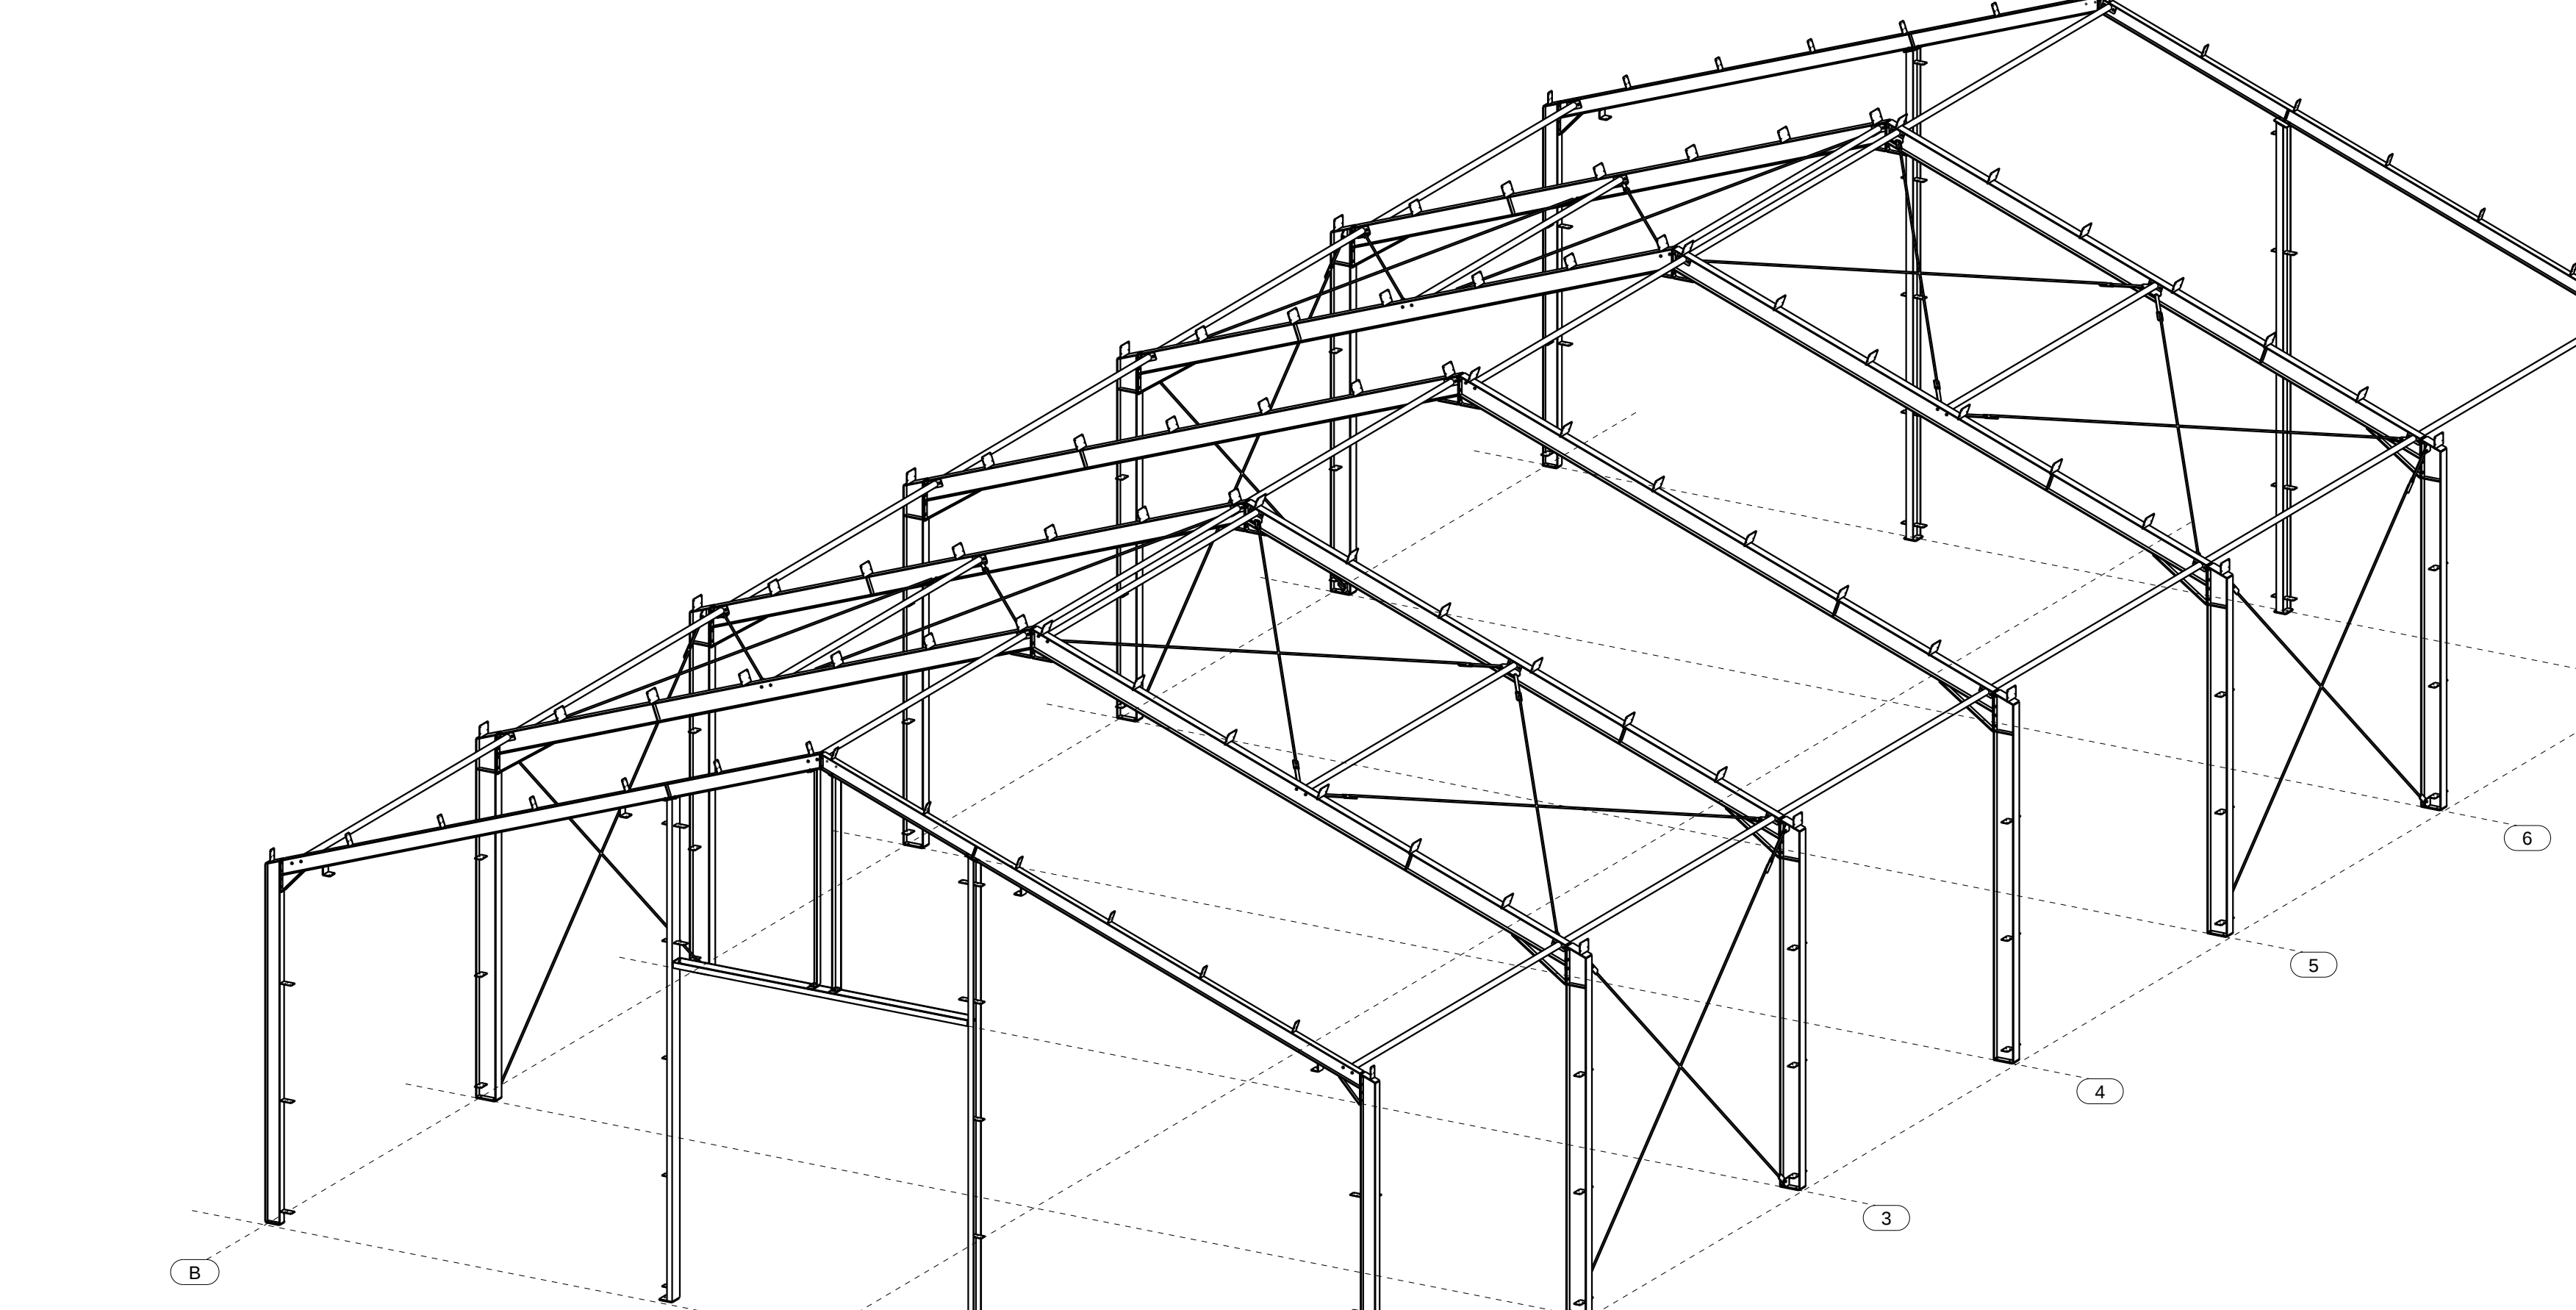

Opmerkingen:
- Voor plaatsing van de ankers zie tekening G[1].
- Windverbanden in het dak aan de drukbuizen monteren.
- Afmetingen van de dakgordingen 75x225mm
- Conservering: electrolytisch verzinkt

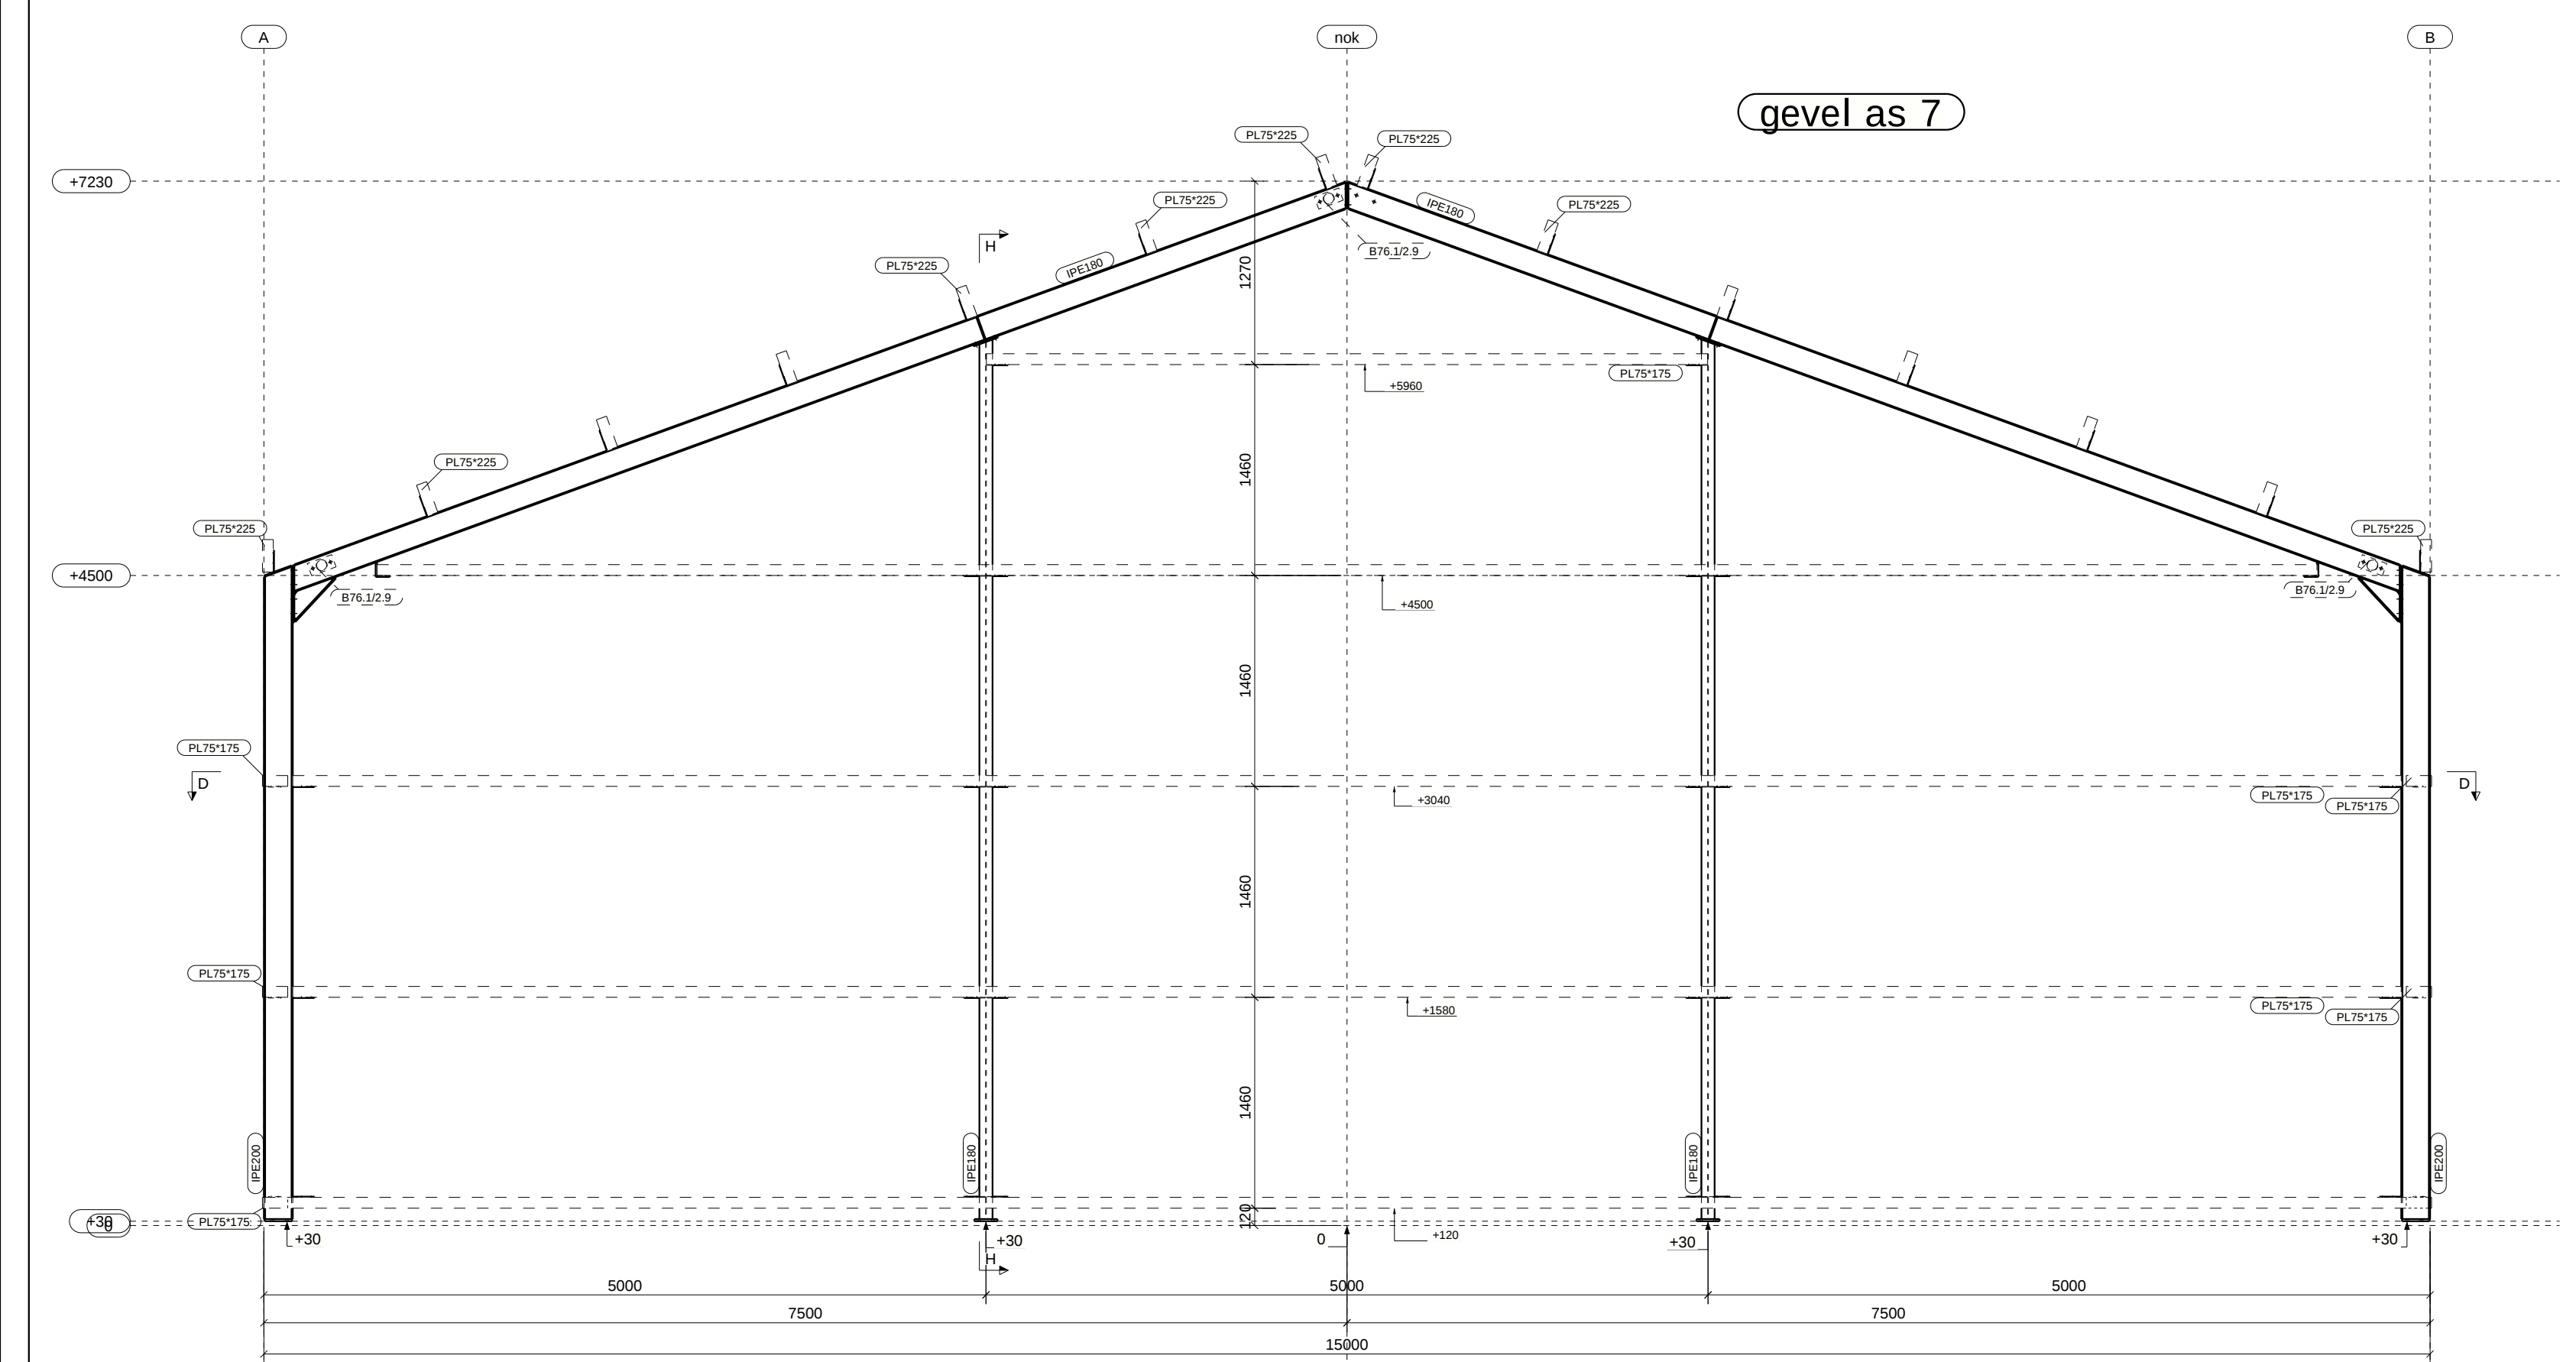

Werk:
Nieuwbouw van een loods 15x30x4,5m

Eigenaar:
Handelsonderneming Berg B.V.
De Vierde Hoeve 14, 2676 CN Maasdijk

Bouwadres:

Fabricage en montage volgens
NEN-EN 1090-2:2018
Uitvoeringsklasse: EXC3
Functionele tolerantie klasse: 1

Getekend: P. v.d. Veen
Datum: 19.01.2023
Schaal: 20:1
Projectie: 1:1

Opdrachtgever:
Handelsonderneming Berg
De Vierde Hoeve 14
2676 CN Maasdijk
tel.: 0174-528525

Materiaalsoorten en kwaliteiten: Platen en profielen S235JR volgens NEN-EN 10025-2, buis en kokerprofielen: S355J2H volgens NEN-EN 10210-1 (warmvervaardigd) S275JH volgens NEN-EN 10219-1 (koudevervaardigd)
Lassen a=0,6 en min. a=4, tenzij anders vermeld, volgens NEN-EN ISO 2553:2014. Bouwvalleien 8.8

Projectnummer:
2023012

Tekening:
G [2]

Onderwerp:
STAALOVERZICHT

Conservering:
gepoedercoat

Kleur:
grijs, ral 7016

Formaat:
A0

15 x 30 x 4.5m