
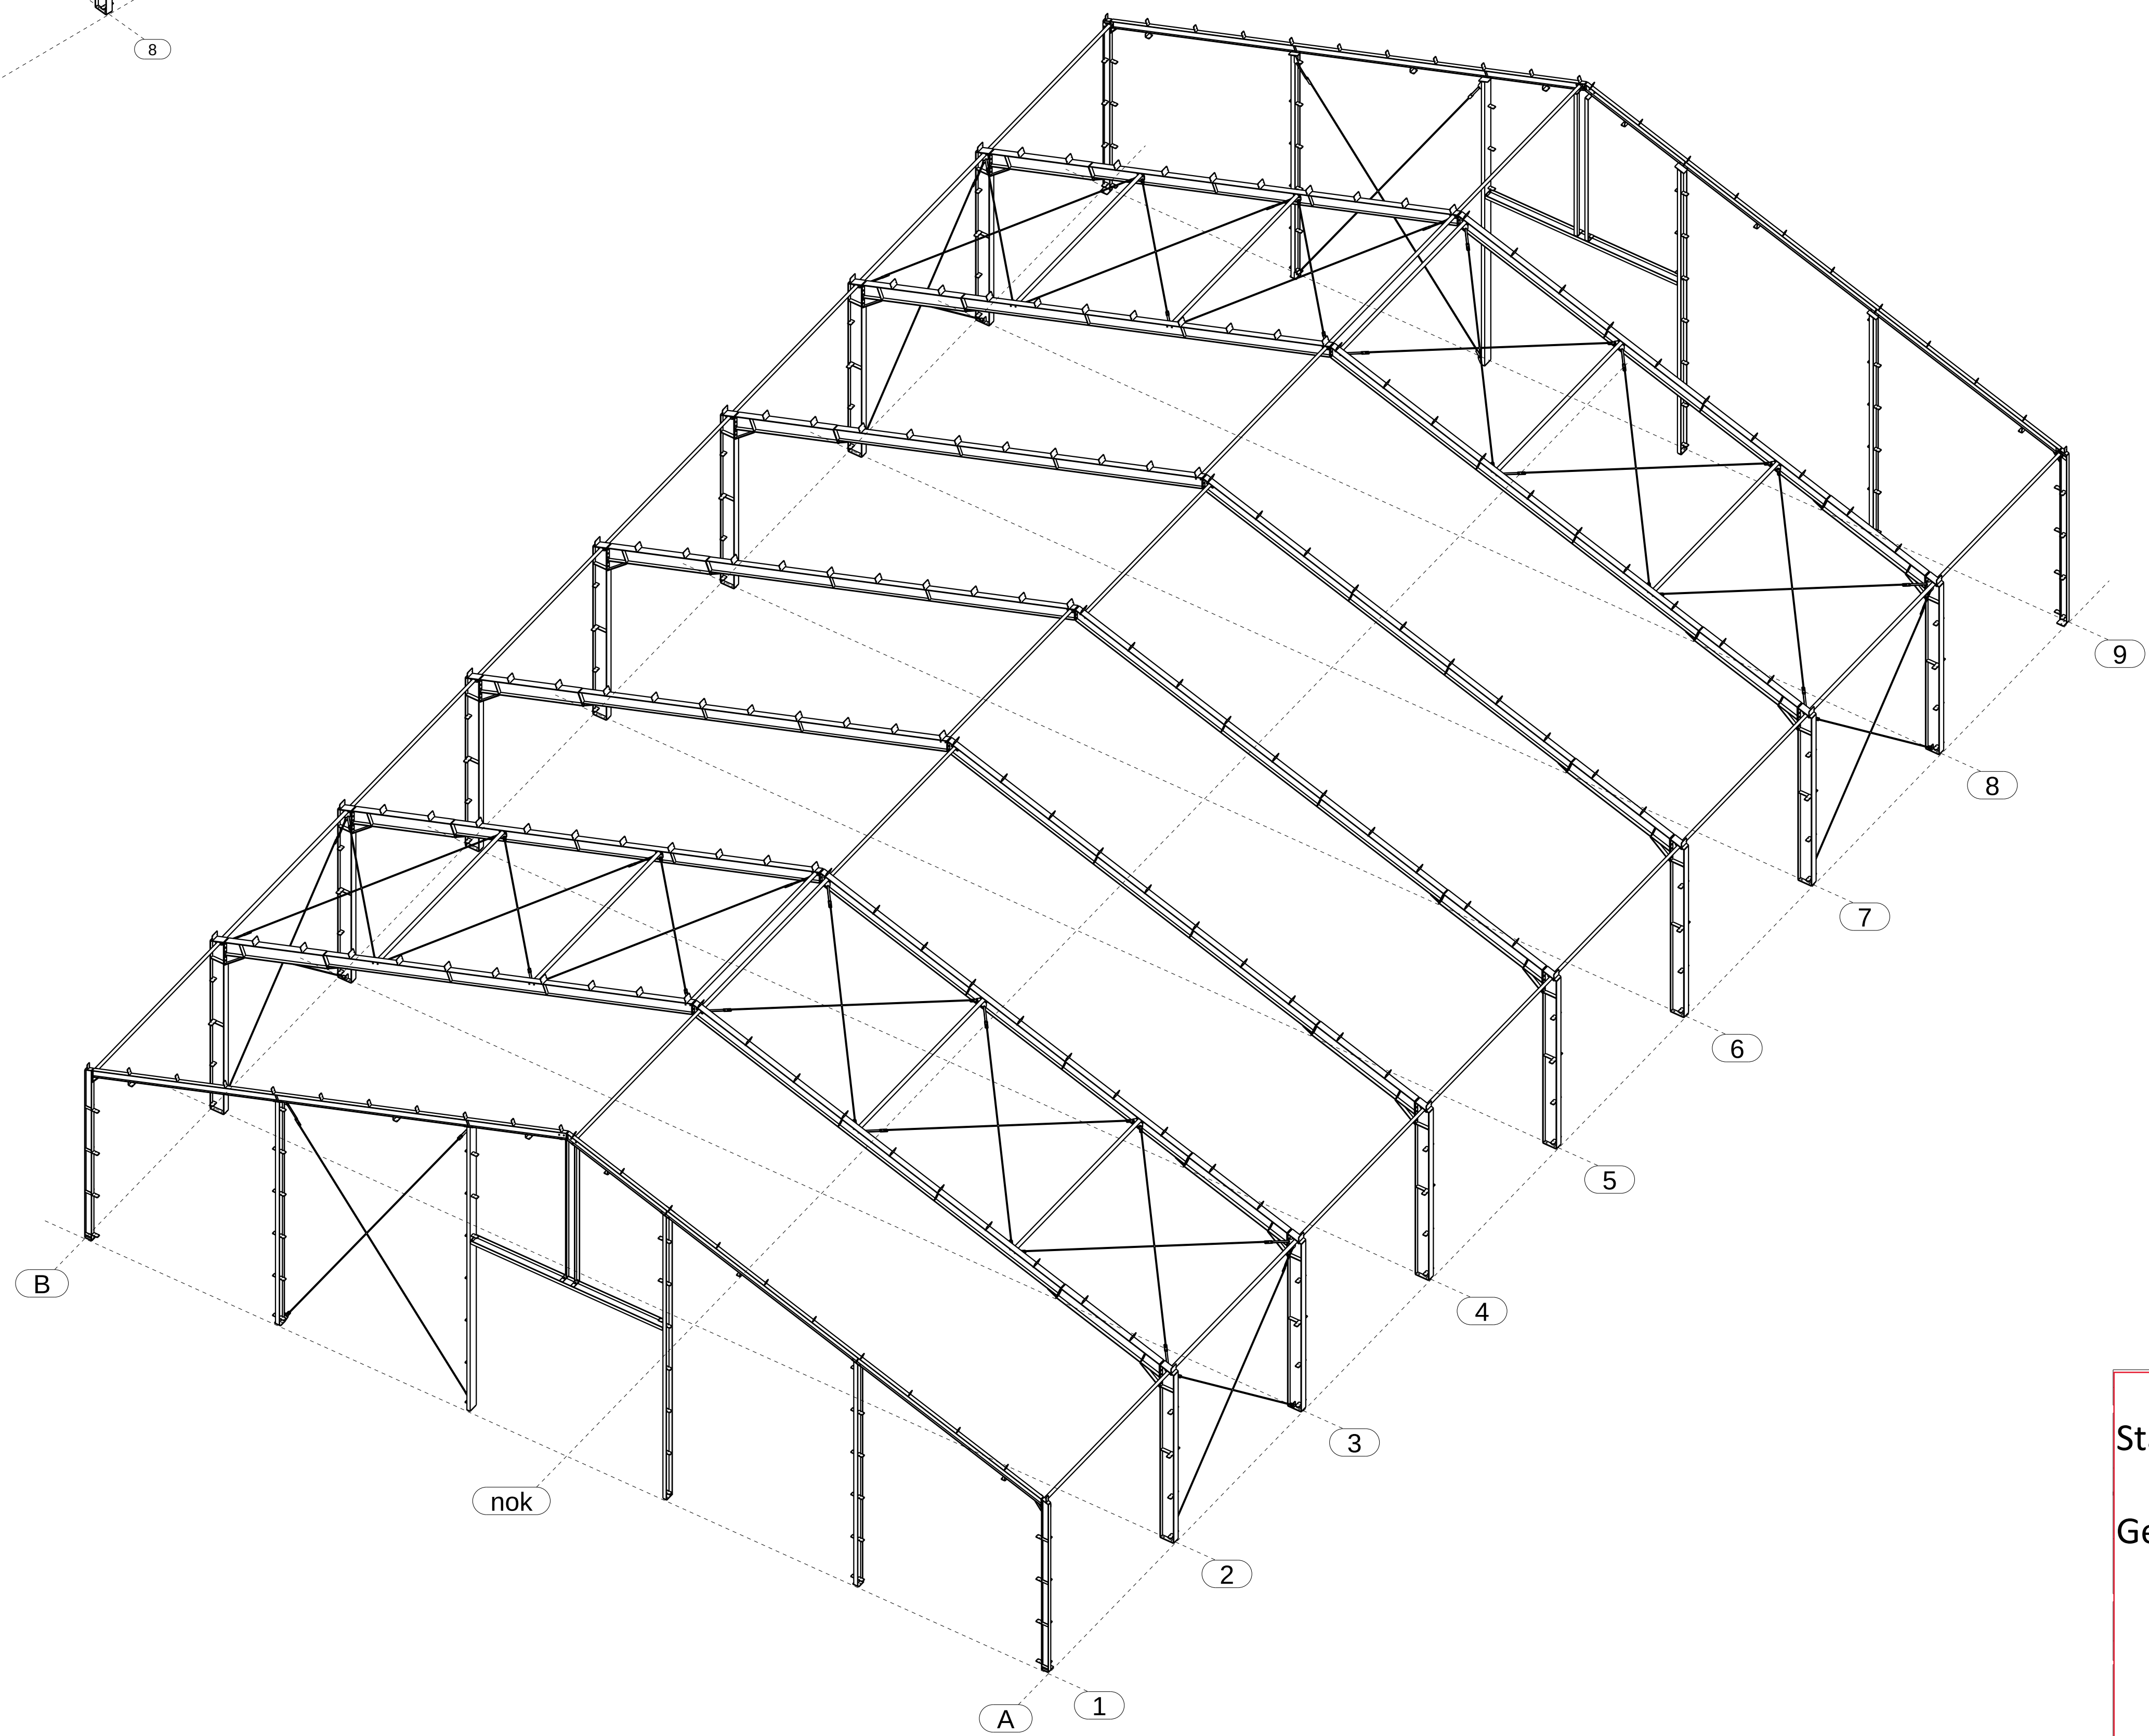


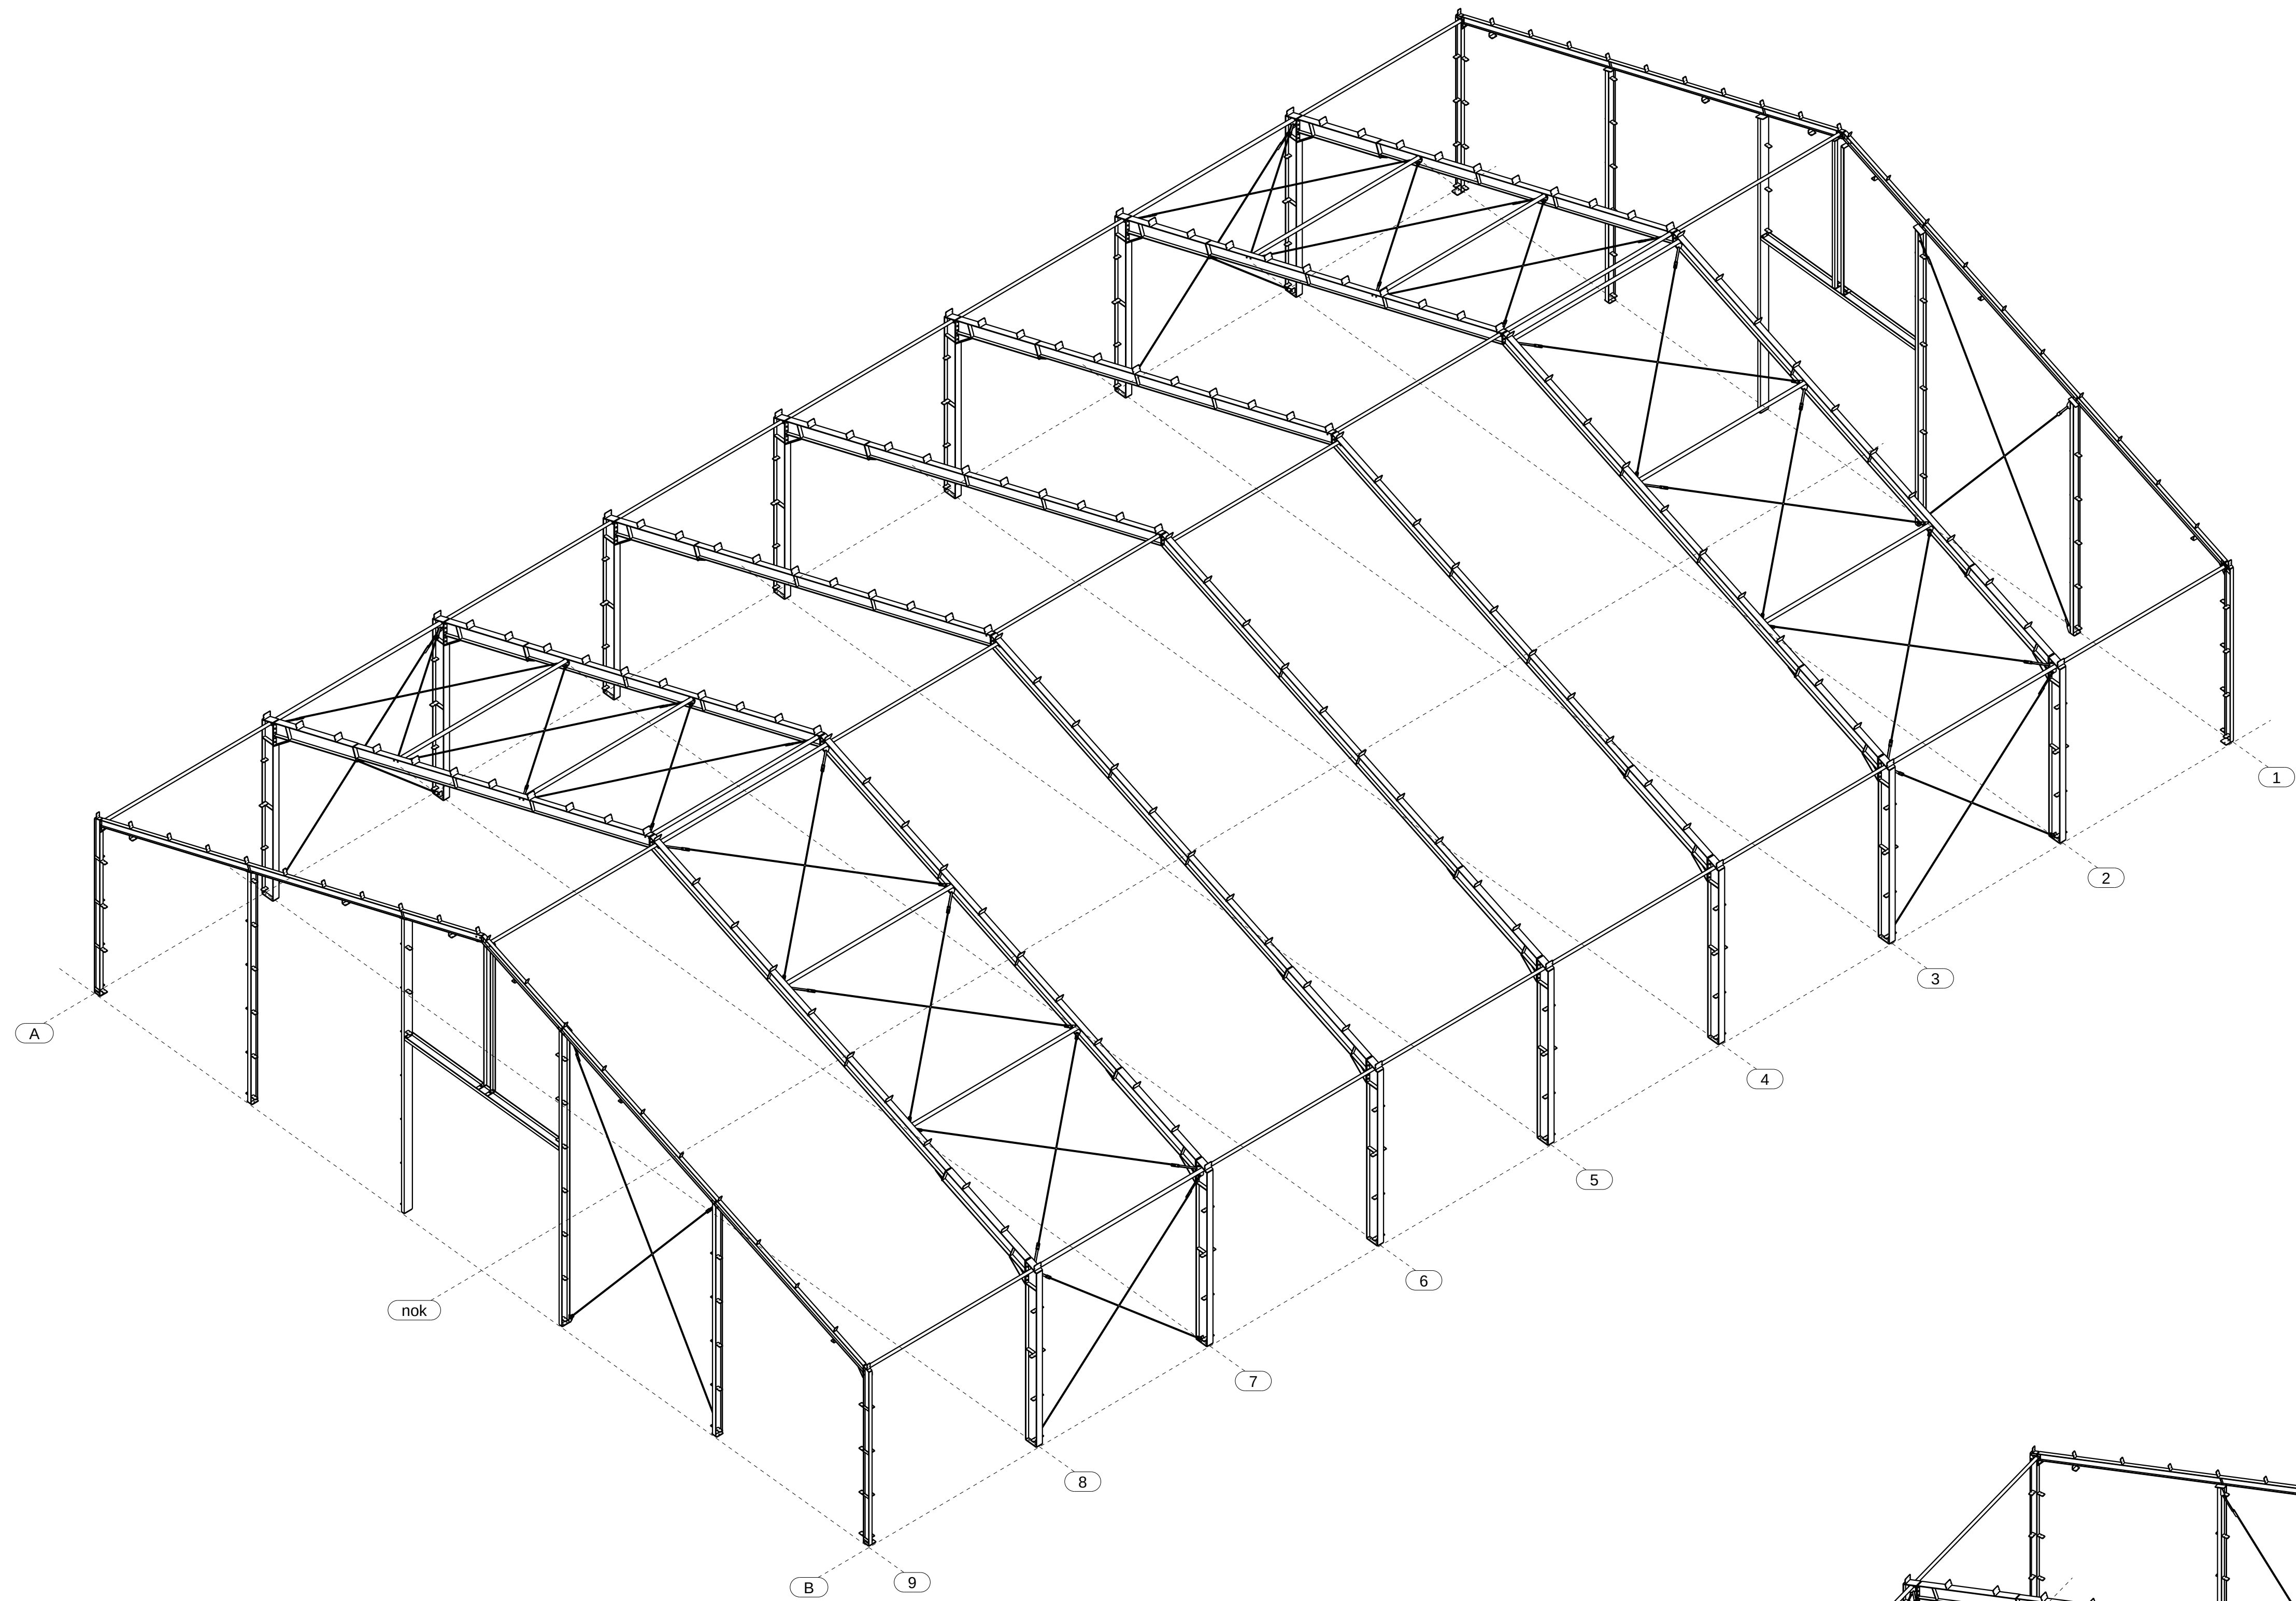

Fabricage en montage volgens
NEN-EN 1090-2:2018
Uitvoeringsklasse: EXC1
Functionele tolerantie klasse: 1

Staalconstructie 25 x 40 x 5.0m

Gepoedercoat RAL7016