


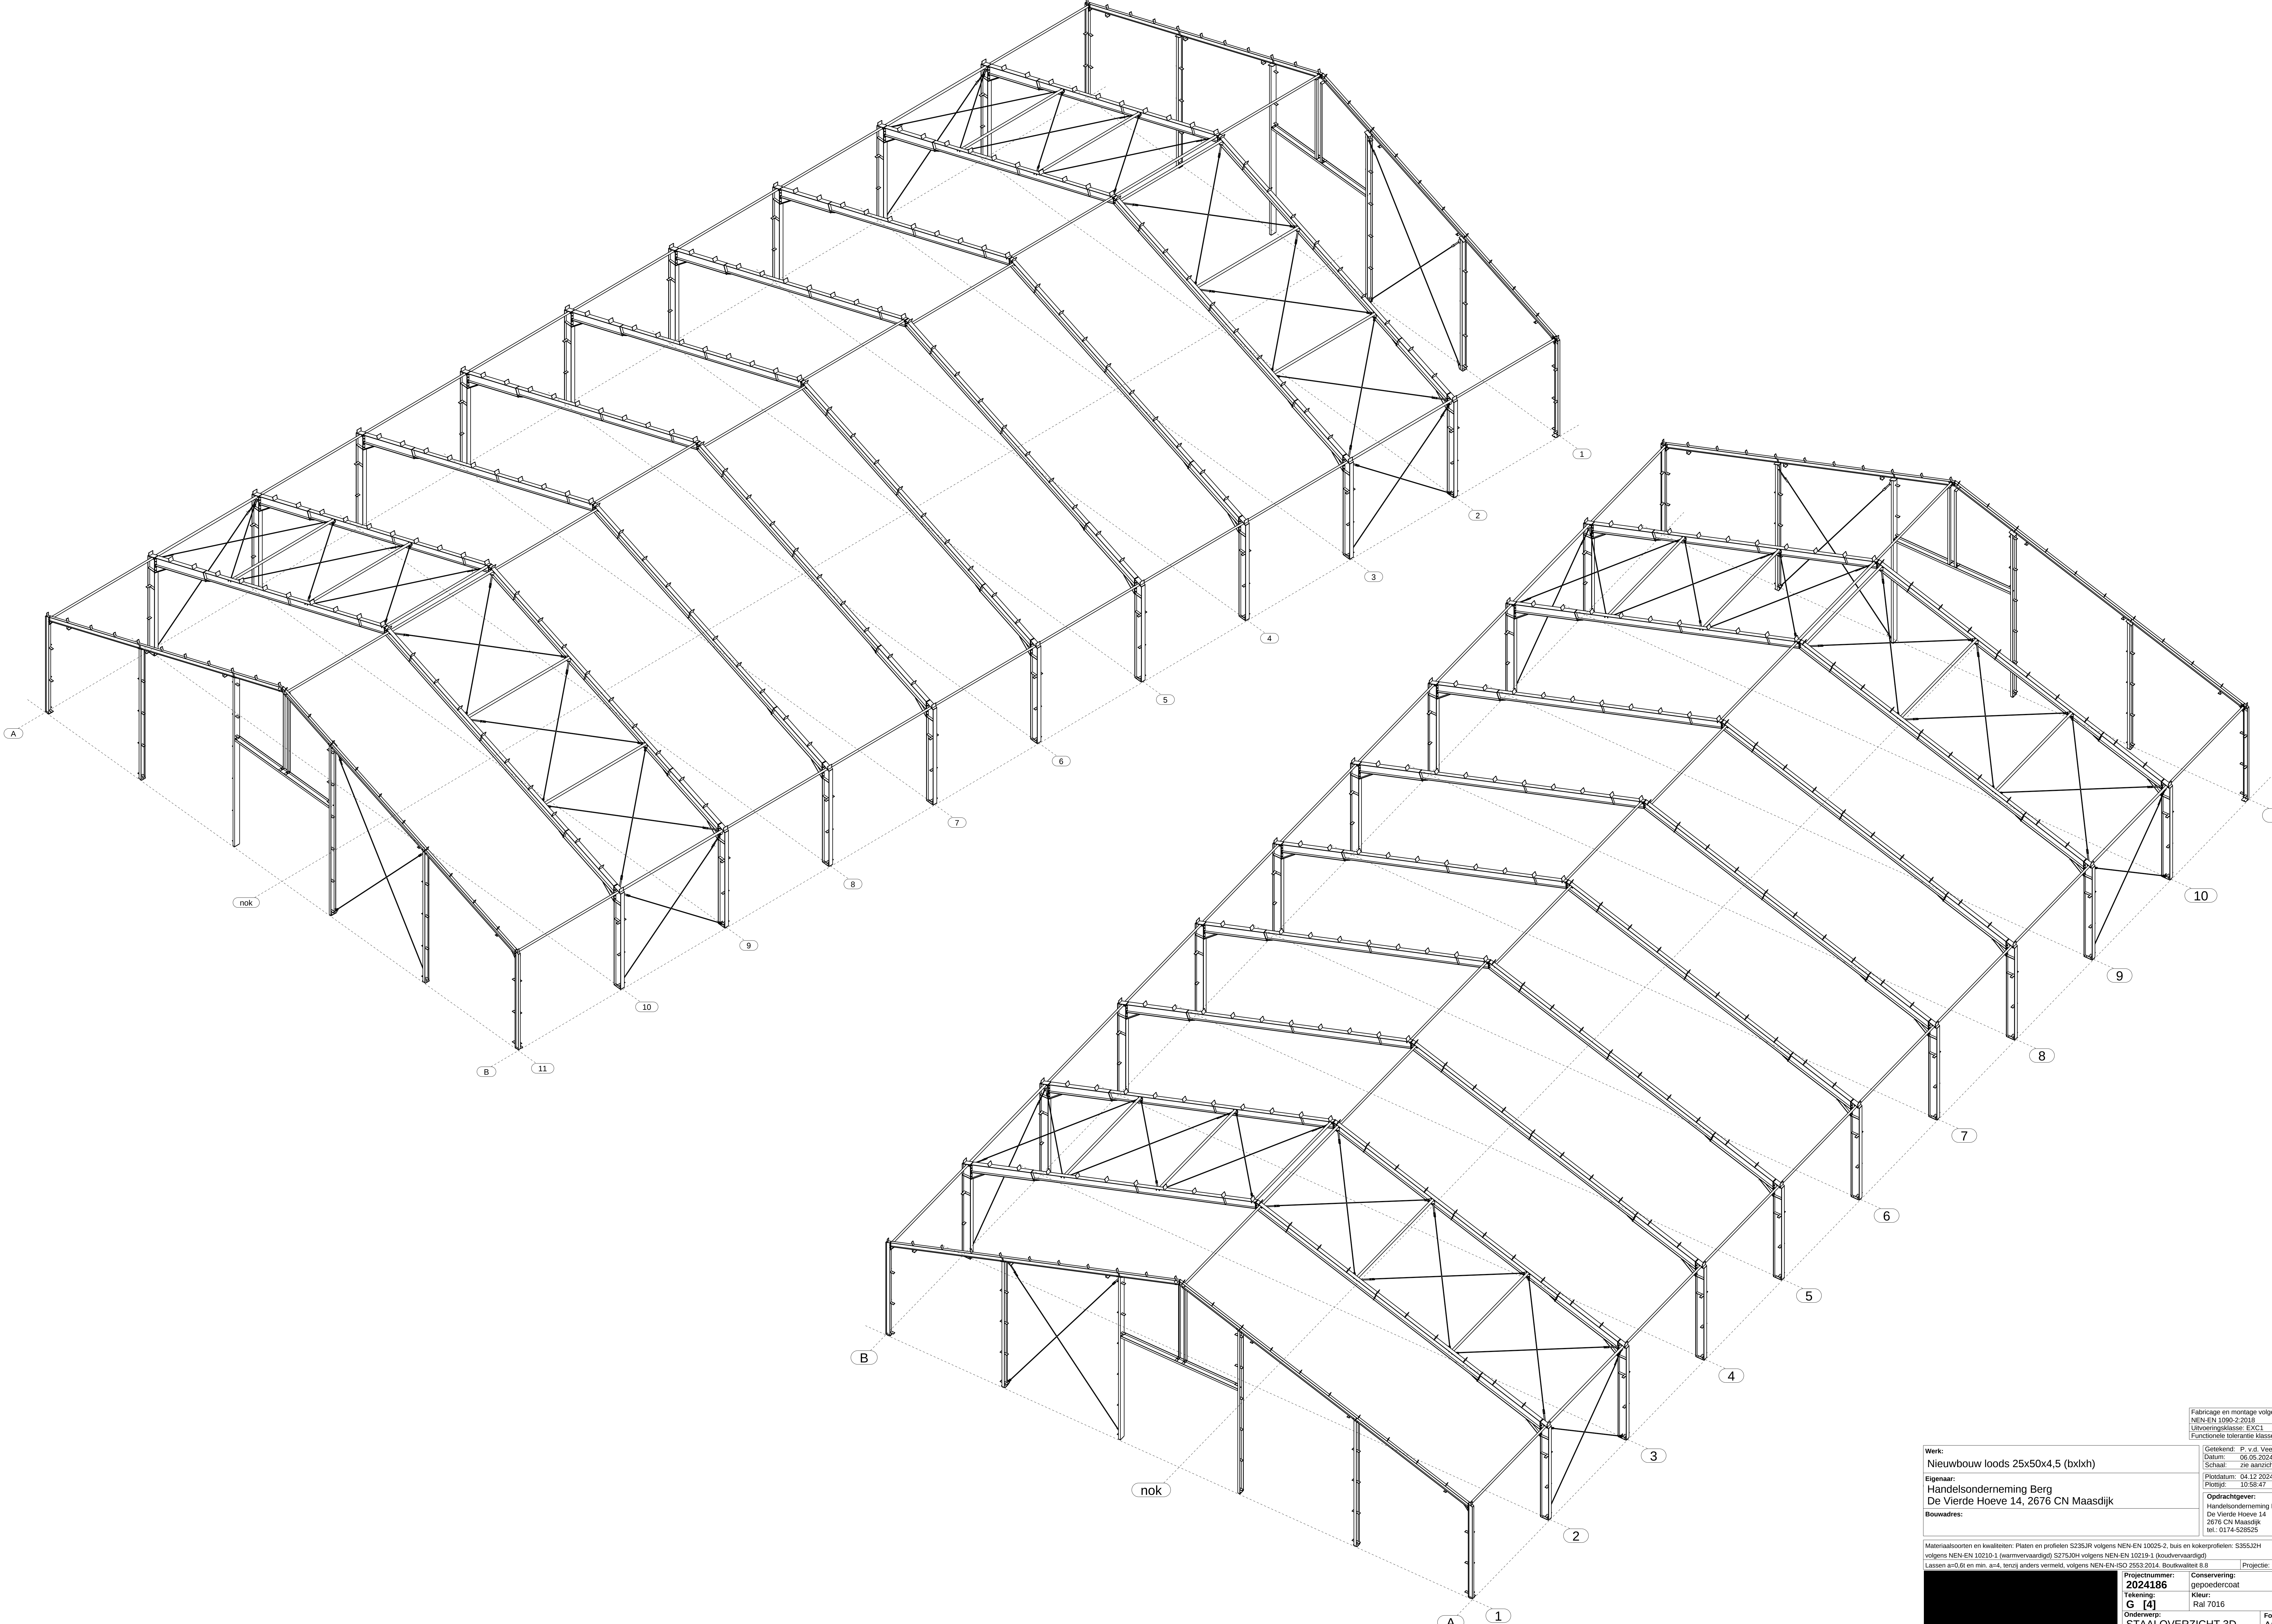

Werk: Nieuwbouw loods 25x50x4,5 (btxlh)		Fabricage en montage volgens NEN-EN 1090-2:2018 Uitvoeringsklasse: EXC3 Functionele tolerantie klasse: 1	
Eigenaar: Handelsonderneming Berg De Vierde Hoeve 14, 2676 CN Maasdijk		Getekend: P. v.d. Veen Datum: 06.05.2024 Schaal: 2x aansicht Plaatdatum: 04.12.2024 Plottijd: 10:58:47	
Bouwadres:		Opdrachtgever: Handelsonderneming Berg De Vierde Hoeve 14 2676 CN Maasdijk tel.: 0174-528525	
Materiaalsoorten en kwaliteiten: Platen en profielen S235JR volgens NEN-EN 10025-2, buis en kokerprofielen: S355J2H volgens NEN-EN 10210-1 (warmvervaardigd) S275J2H volgens NEN-EN 10219-1 (koudvervaardigd)			
Lassen a0,6 en min. a0,4, tenzij anders vermeld, volgens NEN-EN ISO 2553:2011. Bouwvallet 8.8		Projectie:	
Projectnummer: 2024186		Conservering: gepoedercoat	
Tekening: G [4]		Kleur: Ral 7016	
Onderwerp: STAALOVERZICHT 3D		Formaat: A0	