


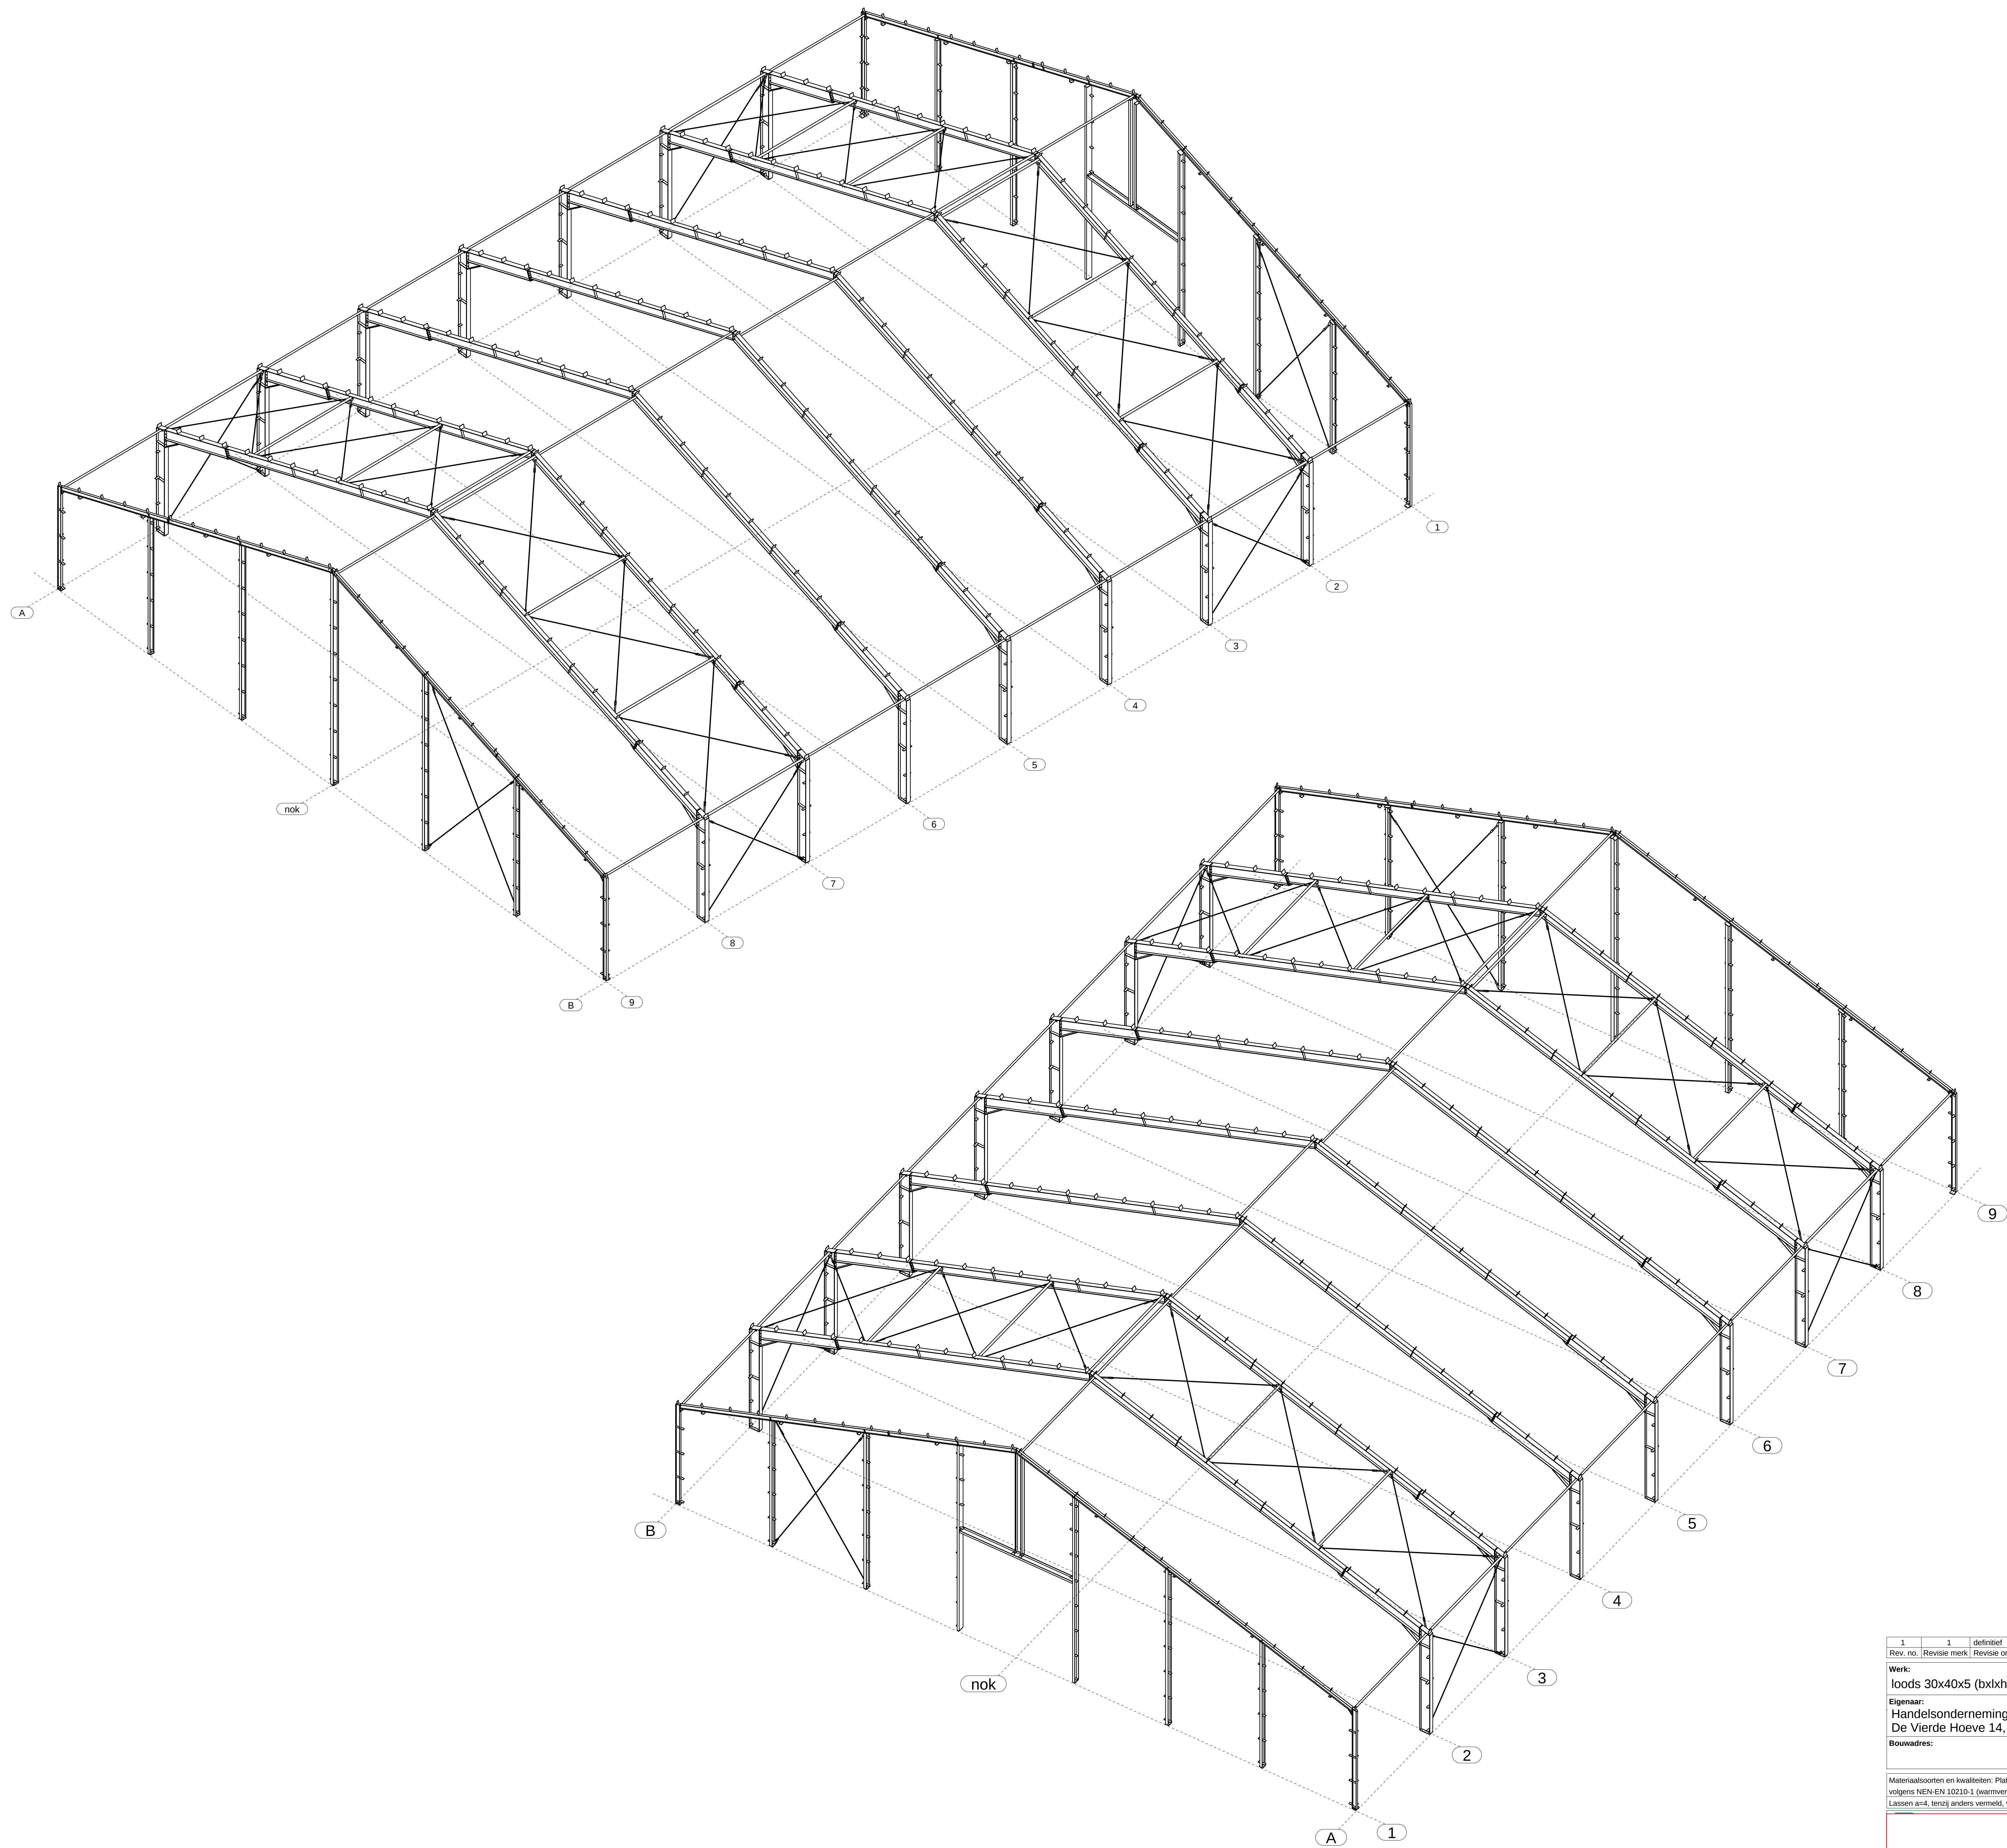

|   |  |              |  |   |  |                                                 |  |
|---|--|--------------|--|---|--|-------------------------------------------------|--|
| 1   |  | 1            |  | definitief   |  | Fabricage en montage volgens NEN-EN 1090-2:2018 |  |
| Rev. no.   |  | Revisie merk |  | Revisie omschrijving                                                                                            |  | Uitvoeringsklasse: EXC1                         |  |
| 10.02.2023   |  |              |  |   |  | Functionele tolerantie klasse: 1                |  |
| Revise datum   |  | Tek.         |  |   |  |                                                 |  |
| <b>Werk:</b><br>loods 30x40x5 (bxlxh)   |  |              |  | Getekend: P. v.d. Veen<br>Datum: 10.02.2023<br>Schaal: zie aanzicht                                             |  |                                                 |  |
| <b>Eigenaar:</b><br>Handelsonderneming Berg<br>De Vierde Hoeve 14, 2676 CN Maasdijk   |  |              |  | Plotsdatum: 10.02.2023<br>Plottijd: 10.10.29                                                                    |  |                                                 |  |
| <b>Bouwadres:</b>   |  |              |  | <b>Opdrachtgever:</b><br>Handelsonderneming Berg<br>De Vierde Hoeve 14<br>2676 CN Maasdijk<br>tel.: 0174-528525 |  |                                                 |  |
| Materiaalsoorten en kwaliteiten: Platen en profielen S235JR volgens NEN-EN 10025-2, buis en kokerprofielen: S355J2H volgens NEN-EN 10210-1 (warmvervaardigd) S275J2H volgens NEN-EN 10219-1 (koudvervaardigd) |  |              |  |   |  | Projectie:                                      |  |
| Lassen a=4, tenzij anders vermeld, volgens NEN-EN-ISO 2553:2014   |  |              |  |   |  | Bouwvalmet 8.9                                  |  |
| <b>Projectnummer:</b><br>XXX   |  |              |  | <b>Conservering:</b><br>thermisch verzinkt                                                                      |  |                                                 |  |
| <b>Tekening:</b><br>G [4]   |  |              |  | <b>Kleur:</b><br>n.v.t.                                                                                         |  |                                                 |  |
| <b>Onderwerp:</b><br>3d-overzicht   |  |              |  | <b>Formaat:</b><br>A0                                                                                           |  |                                                 |  |

Tekla Structures model: Berg-Loods 30x40x5 afgedrukt op 10.02.2023