


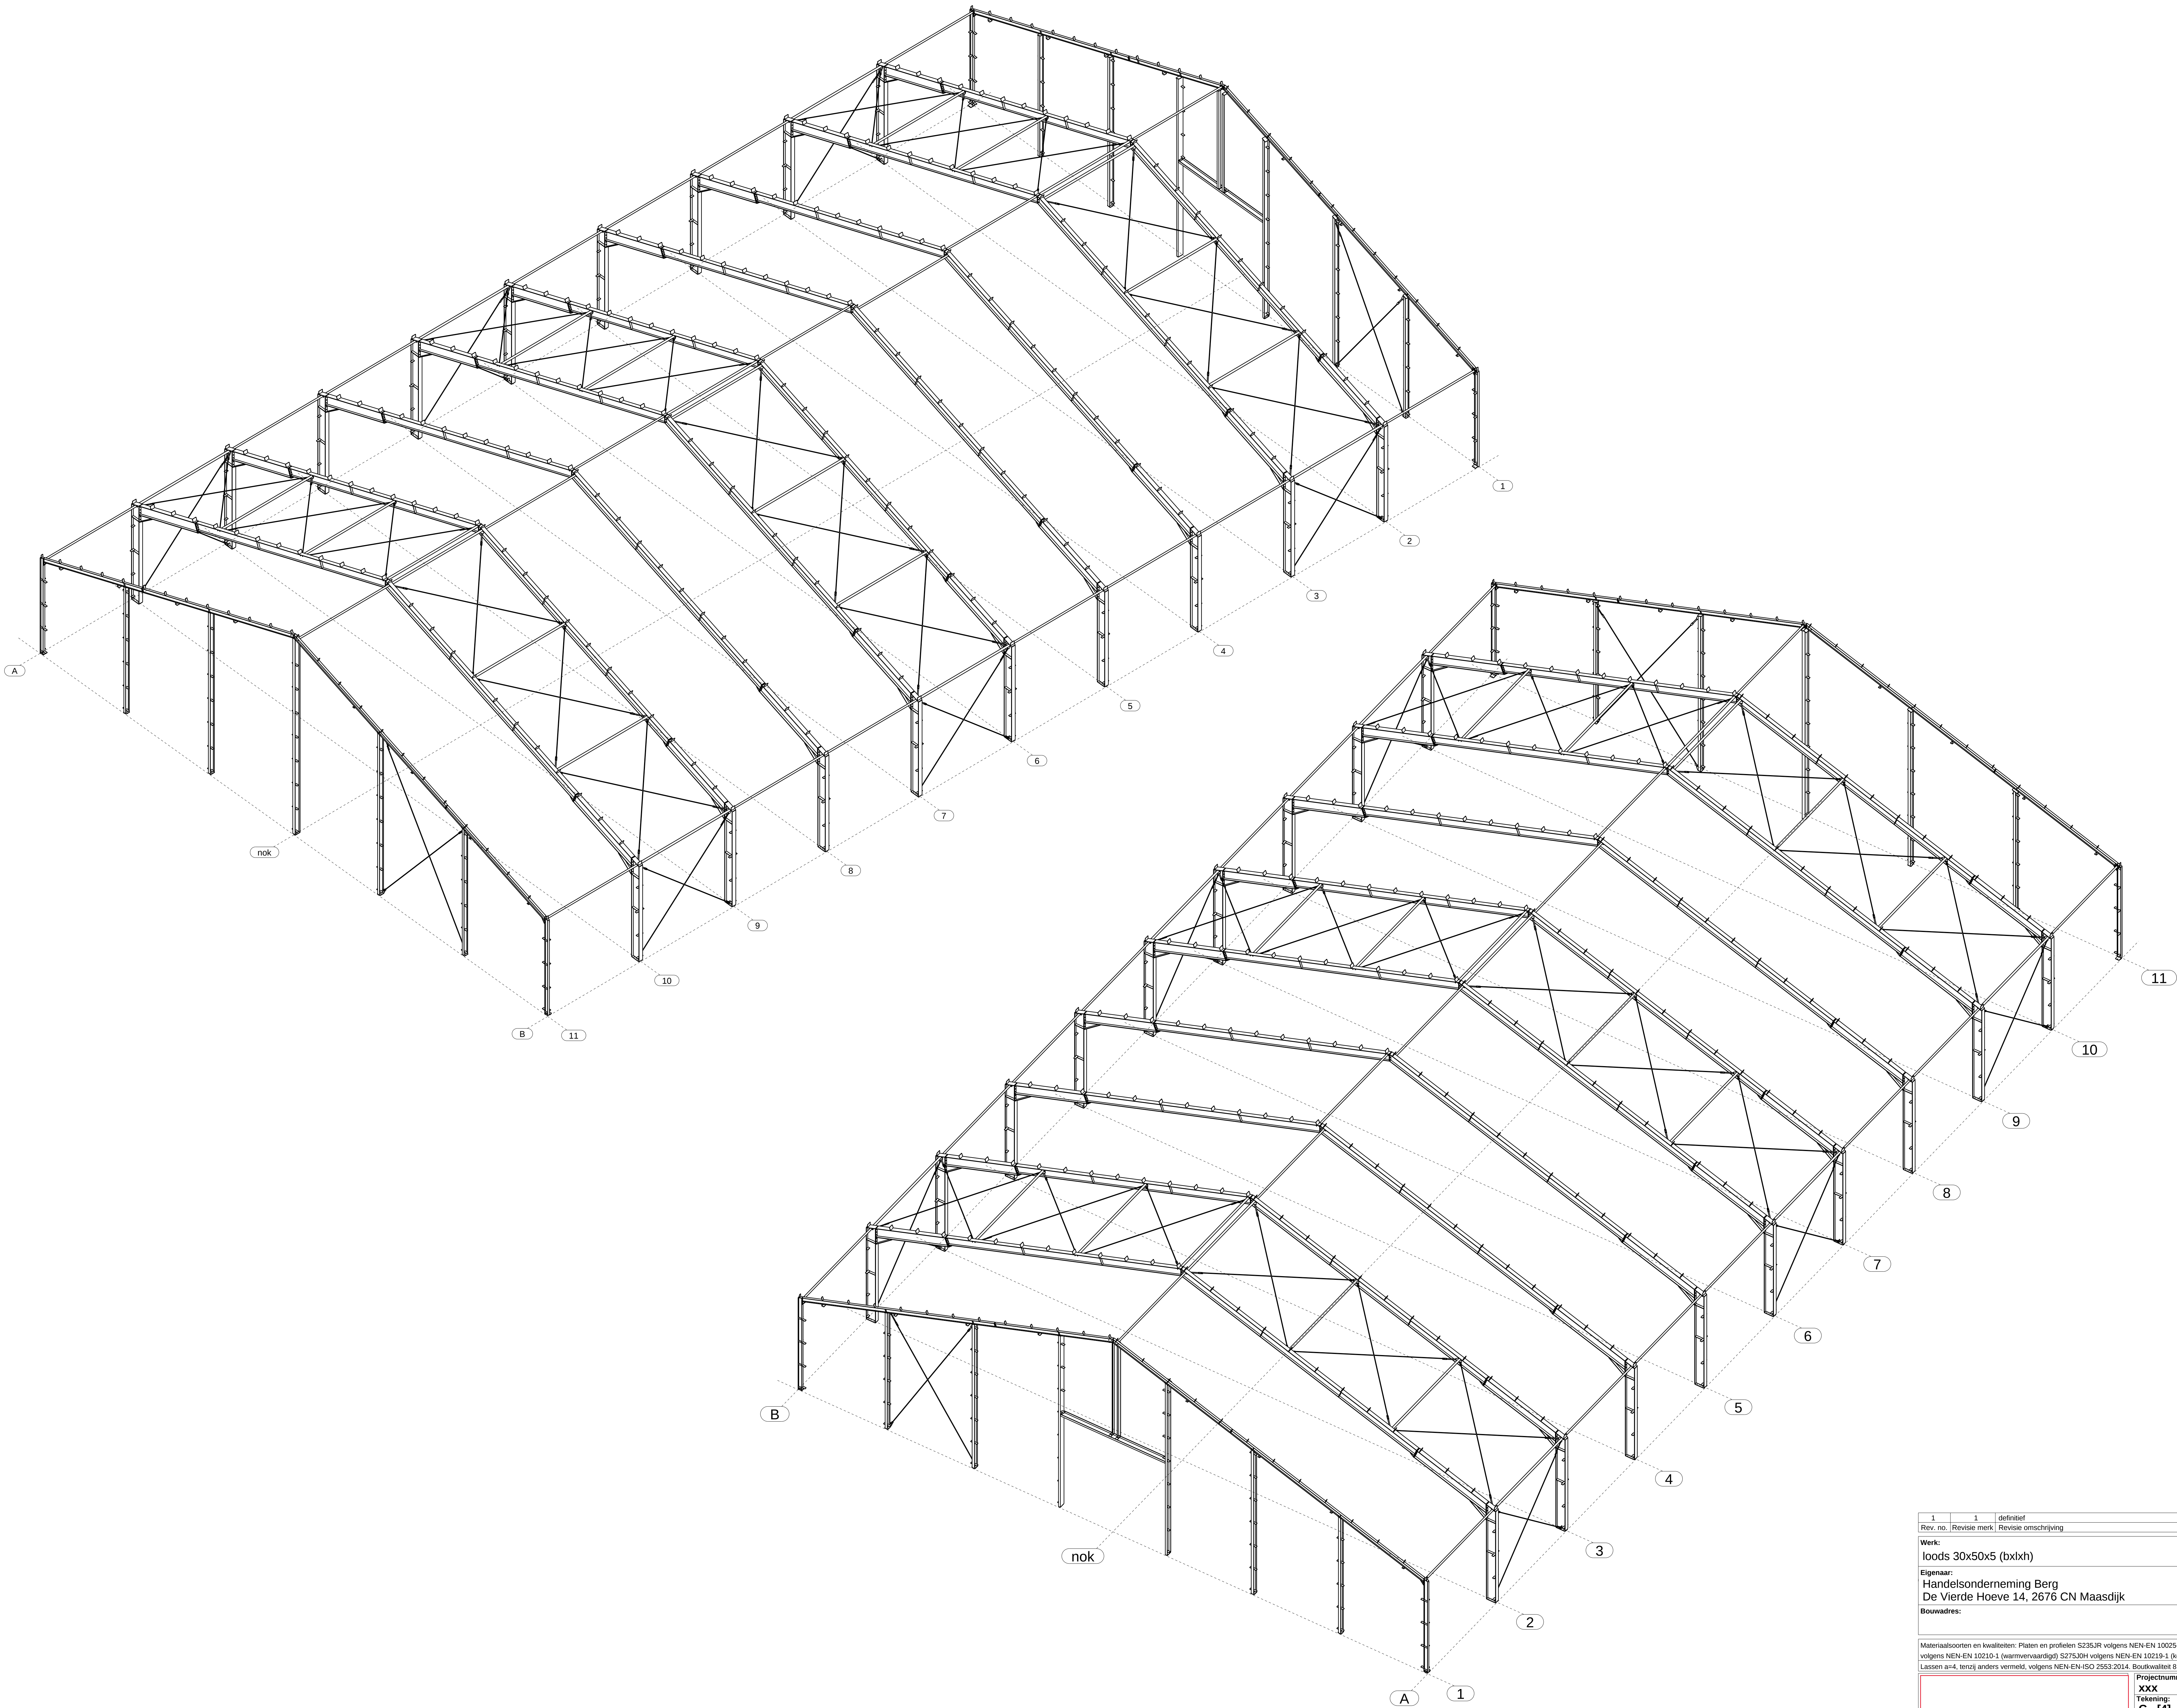

1		1		definitief		Fabricage en montage volgens NEN-EN 1090-2:2018	
Rev. no.		Revisie merk		Revisie omschrijving		Uitvoeringsklasse: EXC1	
10.02.2023						Functionele tolerantie klasse: 1	
Revisie datum		Tek.					
Werk: loods 30x50x5 (bxlxh)				Getekend: P. v.d. Veen Datum: 10.02.2023 Schaal: zie aanzicht			
Eigenaar: Handelsonderneming Berg De Vierde Hoeve 14, 2676 CN Maasdijk				Plotsdatum: 10.02.2023 Plottijd: 10:26:01			
Bouwadres:				Opdrachtgever: Handelsonderneming Berg De Vierde Hoeve 14 2676 CN Maasdijk tel.: 0174-528525			
Materiaalsoorten en kwaliteiten: Platen en profielen S235JR volgens NEN-EN 10025-2, buis en kokerprofielen: S355J2H volgens NEN-EN 10210-1 (warmvervaardigd) S275J2H volgens NEN-EN 10219-1 (koudvervaardigd)							
Lassen a=4, tenzij anders vermeld, volgens NEN-EN-ISO 2553 2014. Buisvalmet 8.9				Projectie:			
Projectnummer: XXX				Conservering: thermisch verzinkt			
Tekening: G [4]				Kleur: n.v.t.			
Onderwerp: 3d-overzicht						Formaat: A0	

Tekla Structures model: Berg-Loods 30x50x5; afgedrukt op 10.02.2023