


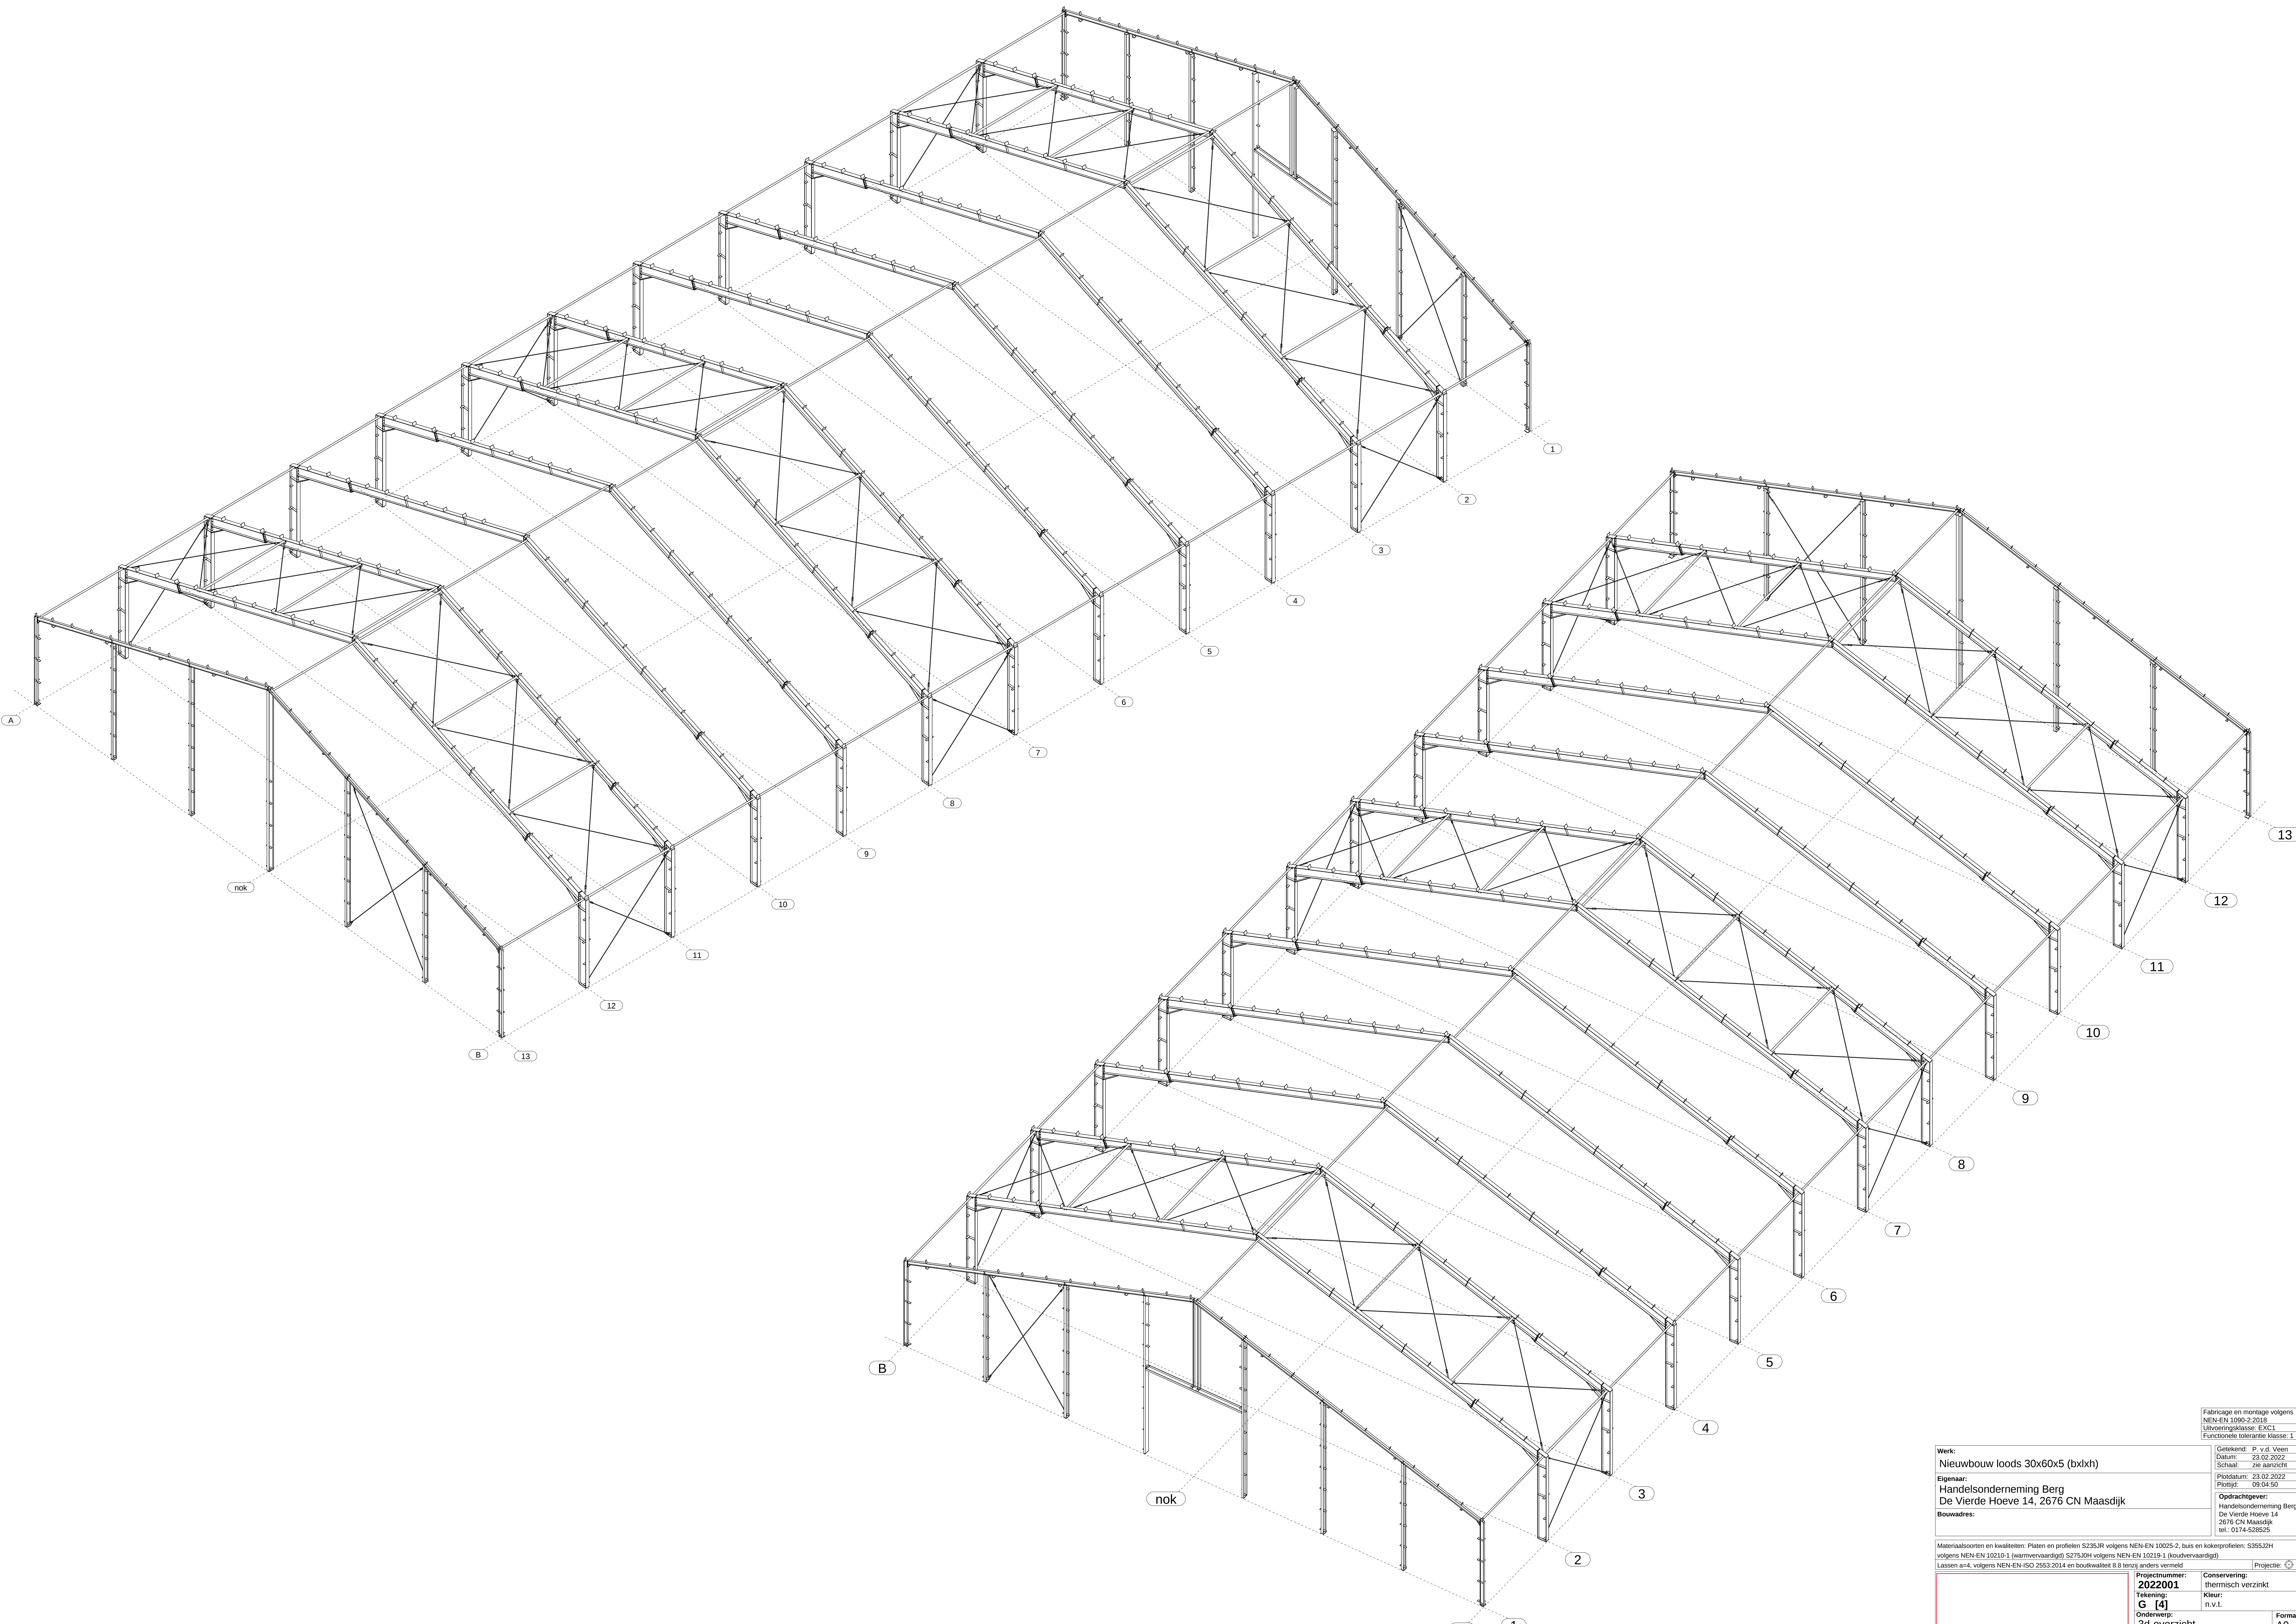

Werk: Nieuwbouw loods 30x60x5 (btxh)		Fabricage en montage volgens NEN-EN 1090-2:2018	
Eigenaar: Handelsonderneming Berg De Vierde Hoeve 14, 2676 CN Maasdijk		Uitvoeringplaats: EXC3	
Bouwadres:		Functionele tolerantie klasse: 1	
		Getekend: P. v.d. Veen Datum: 23.02.2022 Schaal: zie aanzicht Plaatdatum: 23.02.2022 Plottijd: 09.04.50	
		Opdrachtgever: Handelsonderneming Berg De Vierde Hoeve 14 2676 CN Maasdijk tel.: 0174-528525	
Materialisaalnoten en kwaliteiten: Platen en profielen S235JR volgens NEN-EN 10025-2, buis en kokerprofielen: S355J2H volgens NEN-EN 10210-1 (warmvervaardigd) S275J2H volgens NEN-EN 10219-1 (koudvervaardigd)			
Lassen a=4, volgens NEN-EN-ISO 2553:2014 en bouwkwaliteit 8.8 tenzij anders vermeld		Projectie:	
Projectnummer: 2022001		Conservering: thermisch verzinkt	
Tekening: G 4		Kleur: n.v.t.	
Onderwerp: 3d-overzicht		Formaat: A0	

Tekla Structures model 2022001-Loods 30x60x5 afgedrukt op 23.02.2022